Jarosław Romanowski PROFIL
Biuro Usług Geodezyjno-Kartograficznych
Bałdowo, ul. Spokojna 4, 83-110 Tczew
tel.602625530
NIP 593-116-06-59 REGON 221191718

Województwo: pomorskie
Powiat: tczewski
Jednostka ewidencyjna: Tczew - M [221401_1]
Obręb: Obręb10 [0010]

MAPA DO CELÓW PROJEKTOWYCH
SKALA 1:500

Obiekt: obr. 10, dz. 14.
Nr ark. mapy 6.215.27.23.1.3
Układ wsp. płaskich: 2000 strefa 6 (18)
Poziom odniesienia: PL-EVRF2007-NH
ID:6640.1689.2025, ks.rob.248/2025
Mapa powstała w wyniku aktualizacji pozyskanego pliku kcd programu Turbo Map v 10.0.
Nie wyklucza się istnienia w terenie innych, nie wykazanych na niniejszej mapie urządzeń podziemnych, które nie zostały zgłoszone do inwentaryzacji.
Uwaga:
Dla działek objętych zakresem nie przeprowadzono badania ksiąg wieczystych pod kątem występowania ewentualnych obciążeń służebnościami gruntowymi.

Mapa aktualna na dzień: 23.09.2025 r.

Poświadczam, że niniejszy dokument został opracowany w wyniku prac geodezyjnych i kartograficznych, których rezultaty zawiera operat techniczny pozytywnie zweryfikowany. Jednocześnie informuję, że jestem świadomy odpowiedzialności karnej za złożenie fałszywego oświadczenia.	
Identyfikator zgłoszenia prac geodezyjnych:	6640.1689.2025
Ogran służby geodezyjnej, który otrzymał zgłoszenie:	Starosta Tczewski
Wykonawca prac geodezyjnych:	Biuro Usług Geodezyjno - Kartograficznych "PROFIL" Jarosław Romanowski
Nr oraz data sporządzenia dokumentu zawierającego wynik pozytywnej weryfikacji:	6640.1689.2025_33625 dn. 29.09.2025
Imię i nazwisko oraz nr uprawnień zawodowych kierownika prac:	mgr inż. Jarosław Romanowski Upr. nr 14853

mgr inż. Jarosław Romanowski
geodeta uprawniony
uprawnienia MGPiB nr 14853

SKALA 1:200

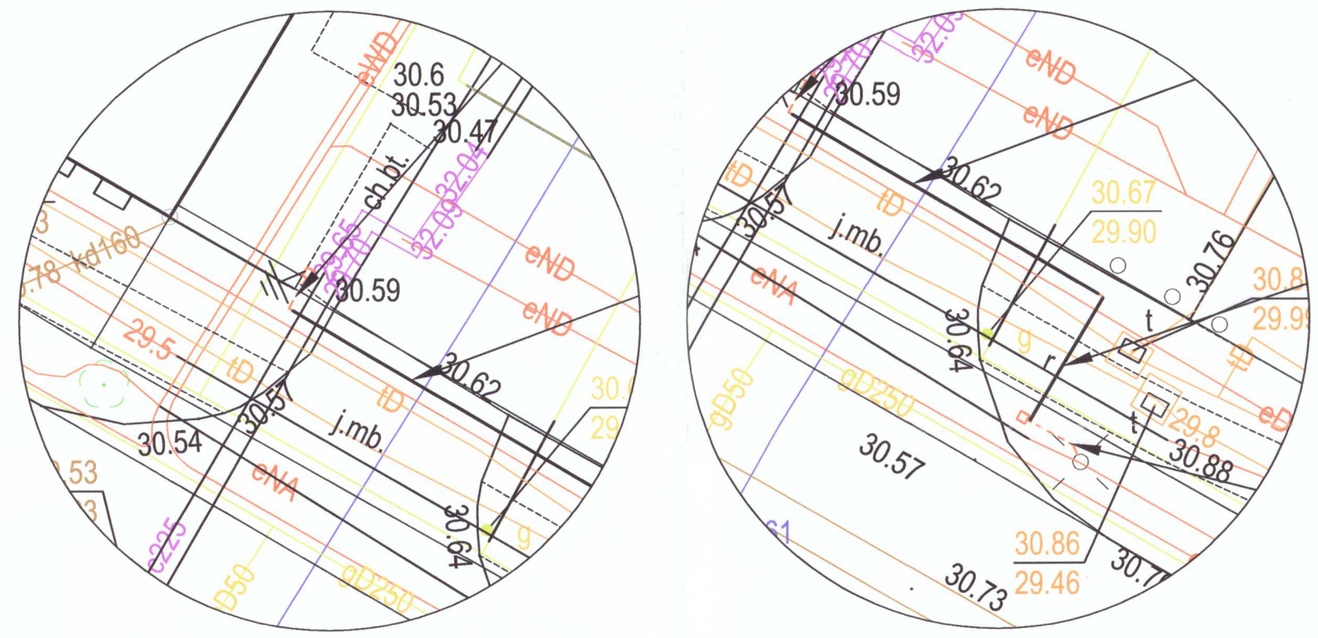

Uwagi :
1. roboty należy prowadzić bez ingerencji w konstrukcję ścieżek rowerowych,
2. nie dopuszczone jest podkopywanie konstrukcji ścieżek rowerowych
3. przejścia kabli pod drogą wykonać metodą bezwykopową i zabezpieczyć rurą osłonową
4. układ sieciowy : TN-C
5. we wszystkich istniejących latarniach zamontować złącza izolowane

Legenda :

L1 6/4/1 - proj. słup oświetleniowy na fundamencie betonowym o wysokości h=5 m z oprawą o parametrach : 7830 lm, 59 W, CIE : 100, rozsył asymetryczny

istn.6.4 - słup oświetleniowy istniejący
- proj. kabel nN typu YAKXS 4x35
- istn. kabel sieci oświetleniowej
- rura osłonowa / osłona otaczająca / przepust
-
- uziom taśmowo-szpilkowy (Ruz<10 Ω)
-
18,60 / 17,90 - proj. rzędna terenu / rzędna ułożenia linii kablowej

Oznaczenia :
1. h - wysokość montażu oprawy (m)
2. w - długość wysięgnika (m)
3. ∠ - kąt odchylenia oprawy (°)

za zgodność z oryginałem mapy do celów projektowych :

PROJEKT BUDOWLANY

ZAKŁAD ELEKTRYCZNY
Mirosław Nirnberg
ul. C. K. Norwida 35; 83-110 Tczew
tel.: 58 531 64 74, e-mail: zakladelektryczny@poczta.onet.pl

INWESTOR: Gmina Miejska Tczew Plac Marszałka Piłsudskiego 1 83-110 Tczew	KREŚLIŁ: Dariusz KOZŁOWSKI	PODPIS:
	PROJEKTOWAŁ: inż. Mirosław NIRNBERG Uprawnienia budowlane do projektowania bez ograniczeń w specjalności instalacyjnej w zakresie sieci, instalacji i urządzeń elektrycznych oraz elektroenergetycznych nr 220/Gd/2002	PODPIS:
LOKALIZACJA: dz. nr 14, (obręb 10) 498, 504/5, (obręb 6), ul. W.Polskiego / wjazd na basen miejscowość Tczew	SPRAWDZIŁ: mgr inż. Bogdan Makowski Uprawnienia budowlane do projektowania bez ograniczeń w specjalności instalacyjnej w zakresie sieci, instalacji i urządzeń elektrycznych oraz elektroenergetycznych nr 71/Gd/2002	PODPIS:
TYTUŁ PROJEKTU: ROZBUDOWA INSTALACJI OŚWIETLENIA ULICZNEGO. BUDOWA INSTALACJI OŚWIETLENIA PRZEJŚĆ DLA PIESZYCH.		BRANŻA: EL
		DATA: 12/2025
		NR RYS. E-01 PBPT
TYTUŁ RYSUNKU: PROJEKT ZAGOSPODAROWANIA TERENU. PLAN BUDOWY INSTALACJI OŚWIETLENIA PRZEJŚĆ DLA PIESZYCH.		ARKUSZ: 1/1
		SKALA: 1:500
		NR STRONY:

Tczew, dn. 24.09.2025