


PRZEKRÓJ A-A
skala 1:50

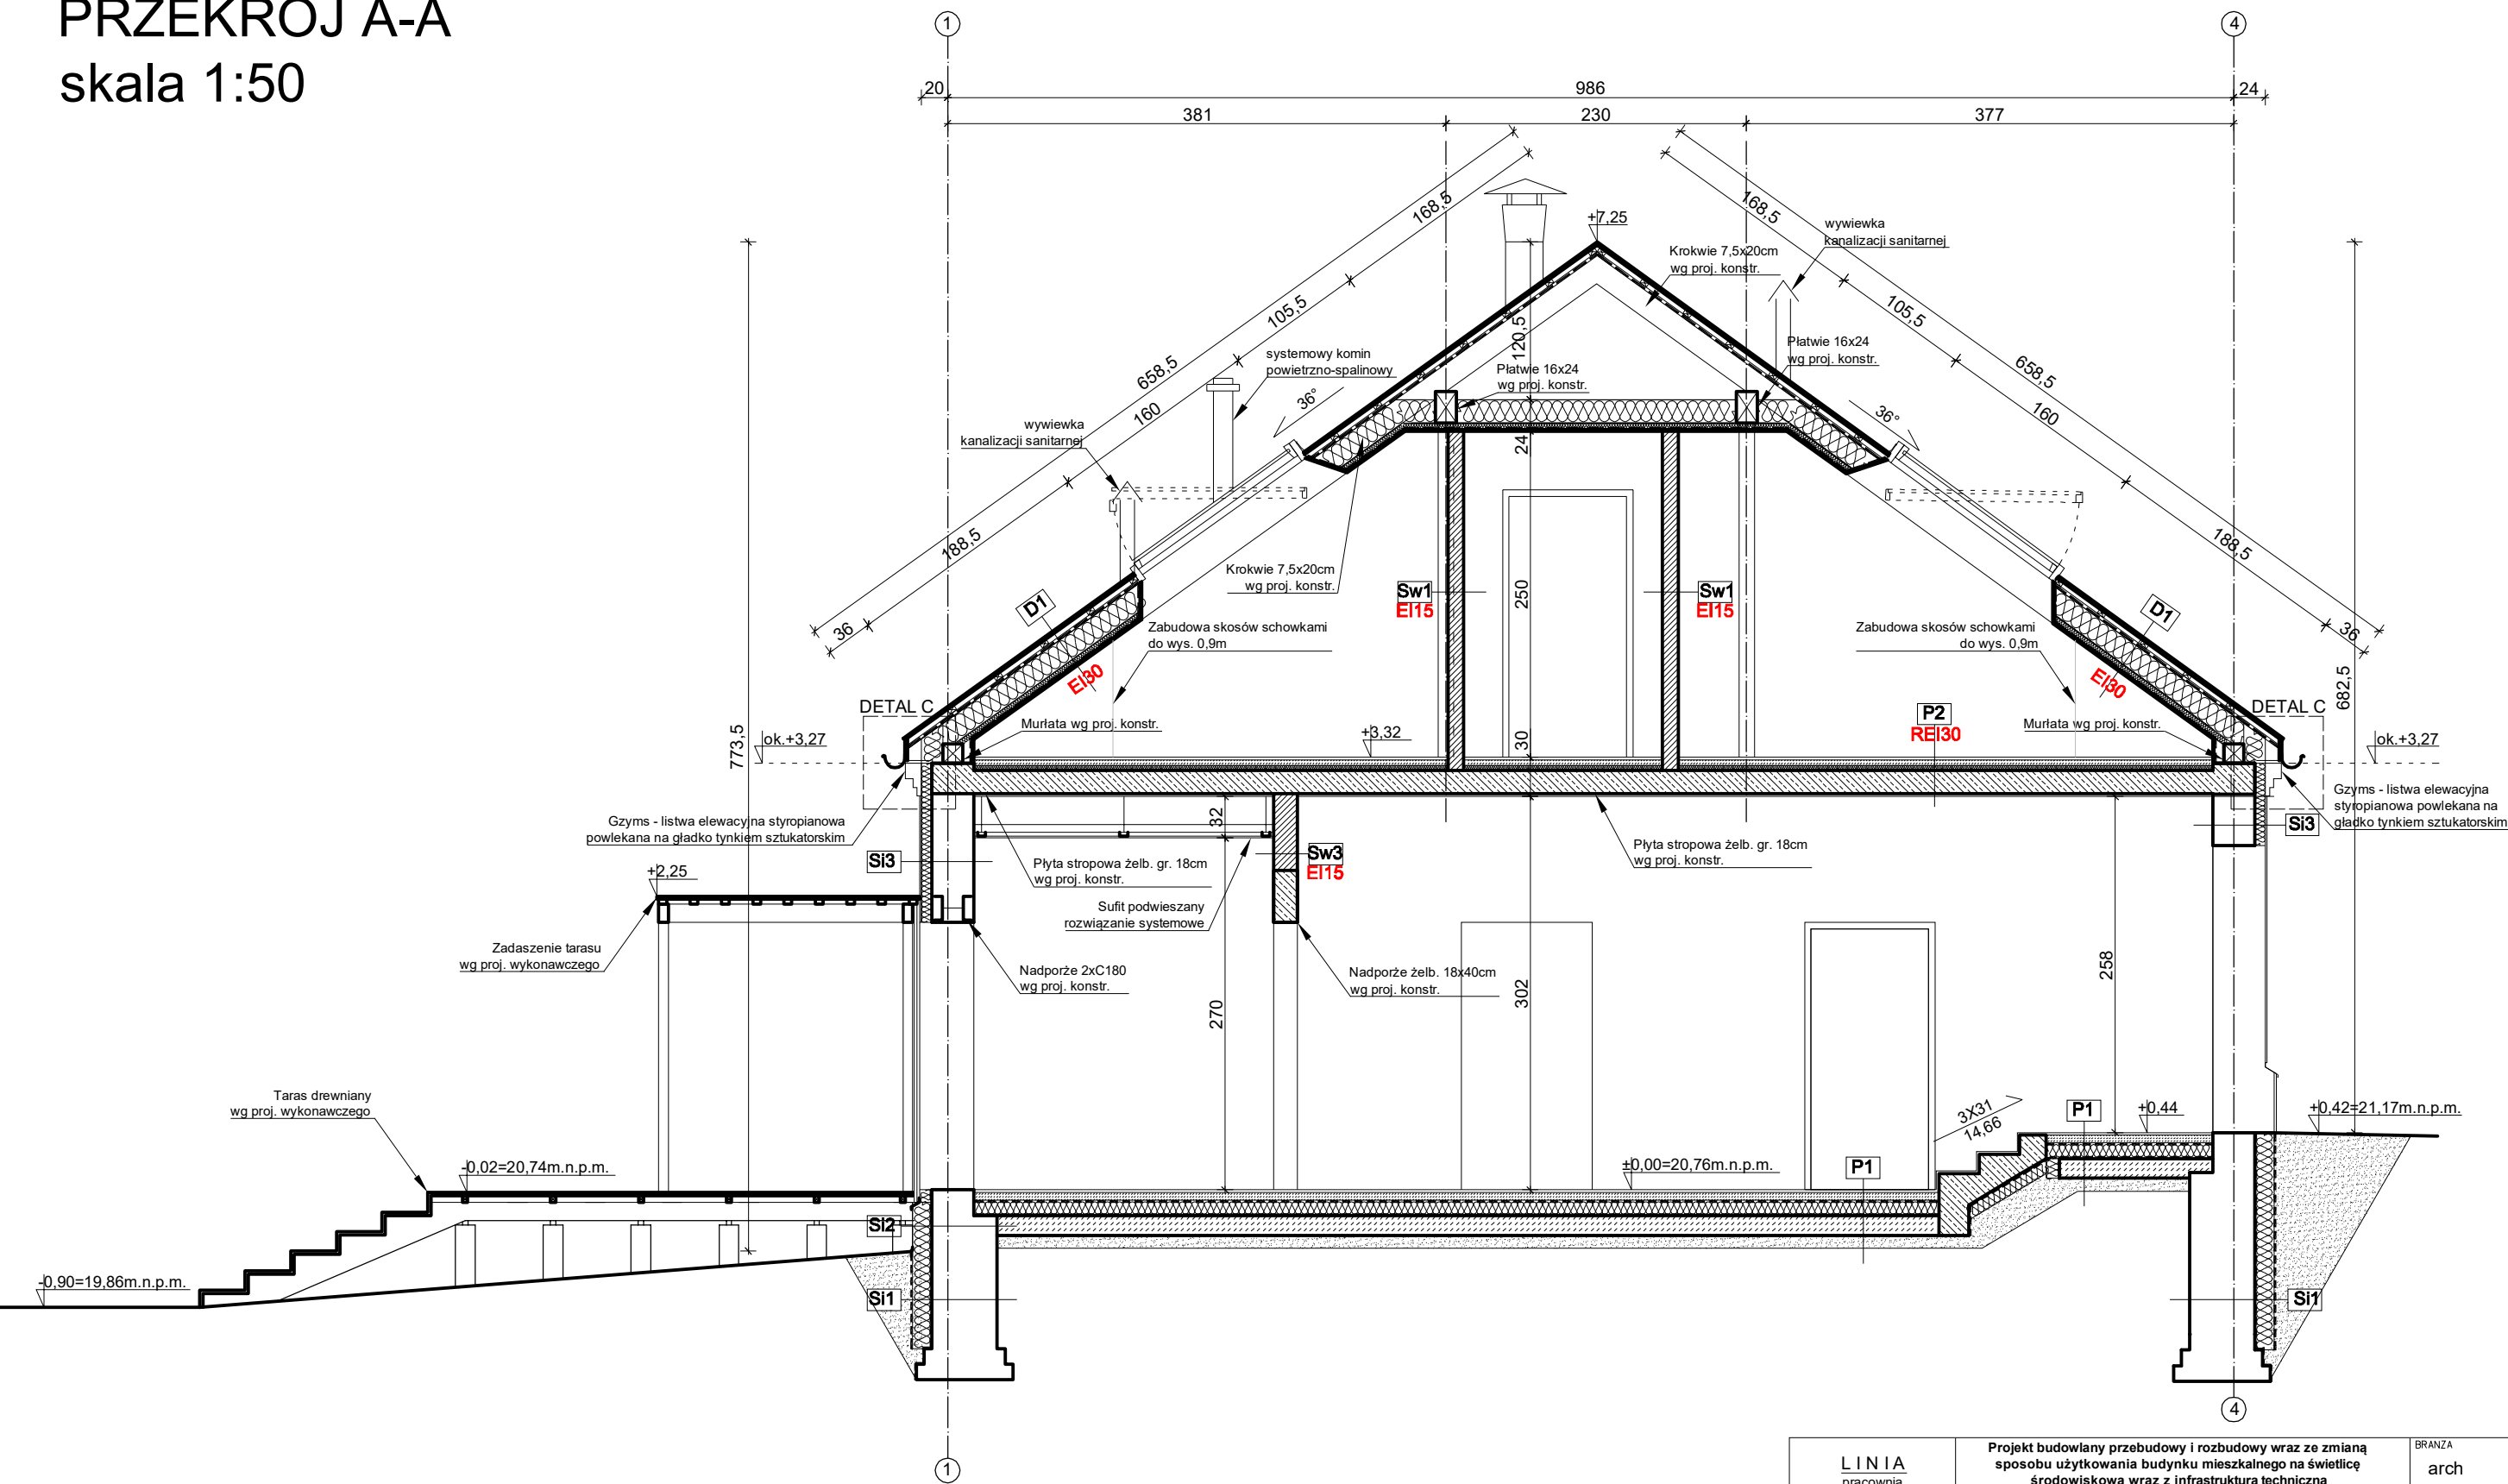

- LEGENDA
- ŚCIANY ISTNIEJĄCE
 - PROJEKTOWANE ŚCIANY Z BLOCKÓW SILIKATOWYCH

| | | | |
|---|---|--|-----------------|
| LINIA pracownia architektoniczna ul. Grażyny 18/4 Gdańsk 80-438 tel.0 791 068 444 www.linia-art.pl | | Projekt budowlany przebudowy i rozbudowy wraz ze zmianą sposobu użytkowania budynku mieszkalnego na świetlicę środowiskową wraz z infrastrukturą techniczną | BRANŻA arch |
| INWESTOR | | Gmina Miejska Tczew Plac Marszałka Piłsudskiego 1 83-110 Tczew | DATA 2017 05 |
| ADRES INWESTYCJI | | ul. Elżbiety 19b Tczew dz. nr. 81, obr. 7 | SKALA 1:50 |
| NAZWA RYSUNKU PRZEKRÓJ A-A | | | NR RYS. |
| PROJEKTANT specjalność ARCHITEKTURA | mgr inż. arch. DANUTA SZAFRAŃSKA upr. bud. nr PO/KK/355/2010 | | 6 |
| SPRAWDZAJĄCY specjalność ARCHITEKTURA | mgr inż. arch. ANITA KUKAWSKA upr. bud. nr PO/KK/212/2008 | | |
| OPRACOWANIE | mgr inż. arch. KAJETAN STOPA | | |