


RZUT PODDASZA

skala 1:100

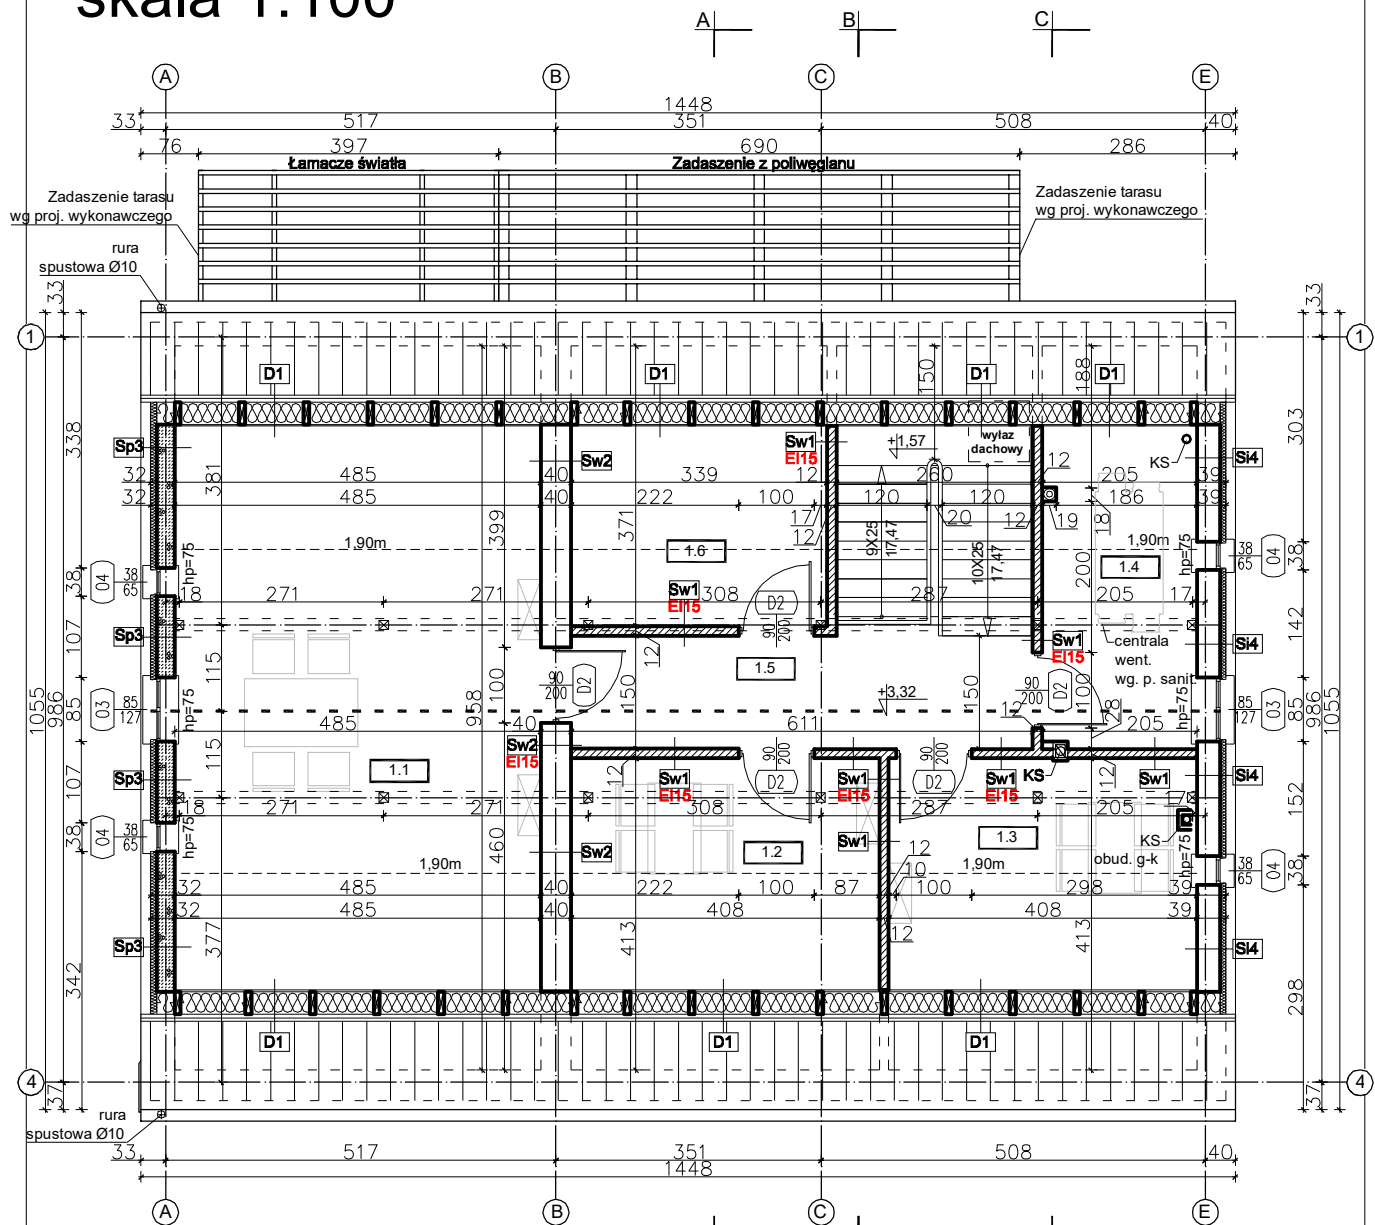


LEGENDA

- ISTNIEJĄCE ŚCIANY DO ZACHOWANIA
- PROJEKTOWANE ŚCIANY ZEWNĘTRZNE
- PROJEKTOWANE ŚCIANY DZIAŁOWE Z BLOKÓW SILIKATOWYCH
- OŚ KALENICY

WYKAZ POMIESZCZEŃ

1.1	SALA WARSZTATOWA	1.4	POMIESZCZENIE TECHNICZNE
20,40m ²	H _{pom} =250cm	5,40m ²	H _{pom} =250cm
1.2	POKÓJ PRACY INDYWIDUALNEJ	1.5	KOMUNIKACJA
6,19m ²	H _{pom} =250cm	19,10m ²	H _{pom} =250cm
1.3	POKÓJ PRACY INDYWIDUALNEJ	1.6	MAGAZYN
6,19m ²	H _{pom} =250cm	3,45m ²	H _{pom} =250cm

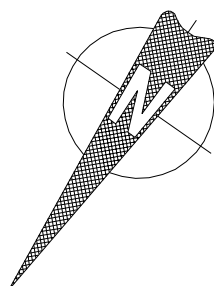

<div>LINIA</div> <div>pracownia architektoniczna</div> <div>ul. Grażyny 18/4</div> <div>Gdańsk 80-438</div> <div>tel.0 791 068 444</div> <div>www.linia-art.pl</div>	Projekt budowlany przebudowy i rozbudowy wraz ze zmianą sposobu użytkowania budynku mieszkalnego na świetlicę środowiskową wraz z infrastrukturą techniczną		BRANŻA
	INWESTOR	Gmina Miejska Tczew Plac Marszałka Piłsudskiego 1 83-110 Tczew	DATA 2017 05
	ADRES INWESTYCJI	ul. Elżbiety 19b Tczew dz. nr. 81, obr. 7	SKALA 1:100
NAZWA RYSUNKU			NR RYS.
RZUT PODDASZA			
PROJEKTANT specjalność ARCHITEKTURA	mgr inż. arch. DANUTA SZAFRAŃSKA upr. bud. nr PO/KK/355/2010		4
SPRAWDZAJĄCY specjalność ARCHITEKTURA	mgr inż. arch. ANITA KUKAWSKA upr. bud. nr PO/KK/212/2008		
OPRACOWANIE	mgr inż. arch. KAJETAN STOPA		