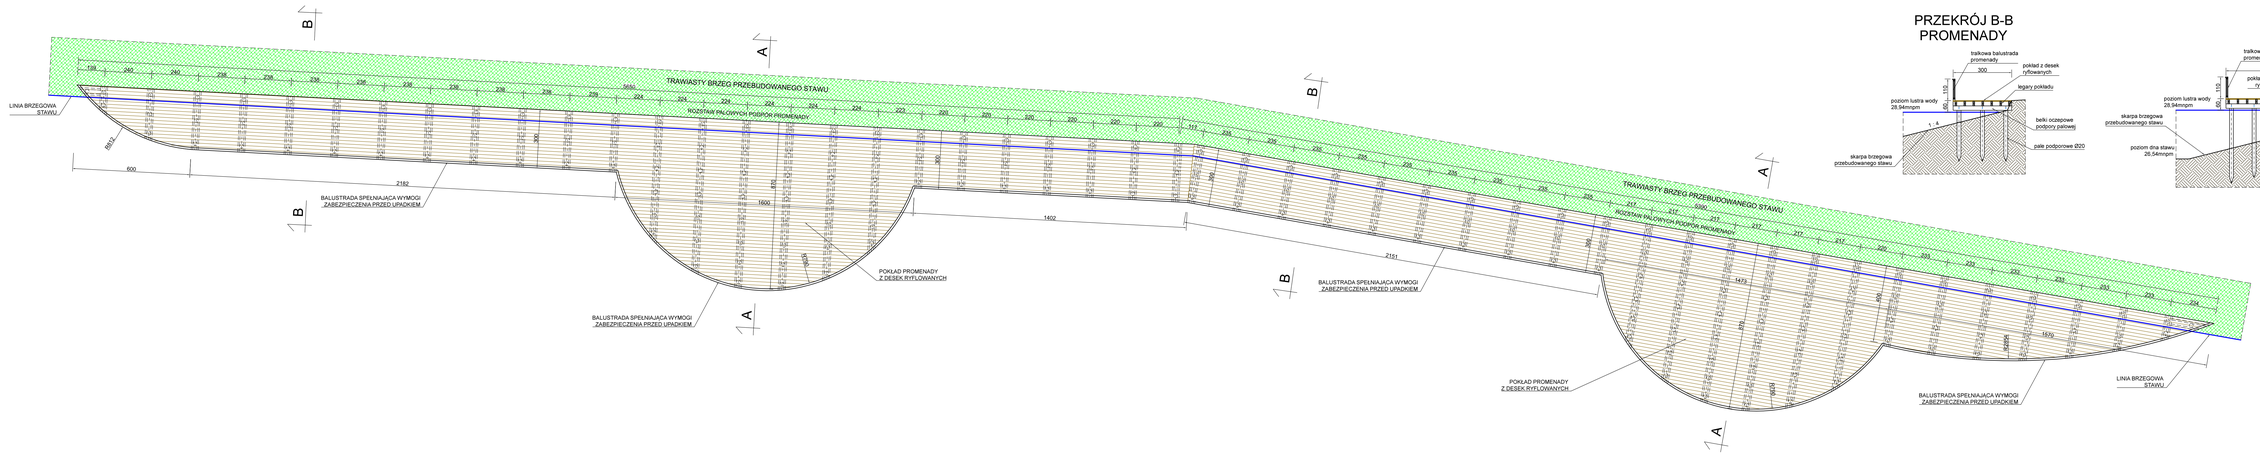

PRZEKRÓJ B-B PROMENADY

PRZEKRÓJ A-A PROMENADY

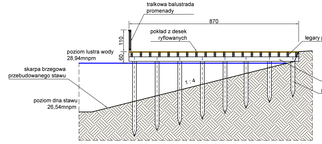

Rys. Nr 06	04–2025

PROMENADA NADWODNA

skala 1:100

OPERAT WODNOPRAWNY

PRZEBUDOWA Z ZAGOSPODAROWANIEM STAWU PRZY UL. 30 STYCZNIA W TCZEWIE

BIURO INŻYNIERSKIE
ANNA GONTARZ–BAGIŃSKA
80–299 Nowy Świat, ul. Nad Jeziorem 13

Sporządził:

mgr inż. Tomasz Bagiński
upr. nr 41/2000/Op
w spec. konstrukcyjnej