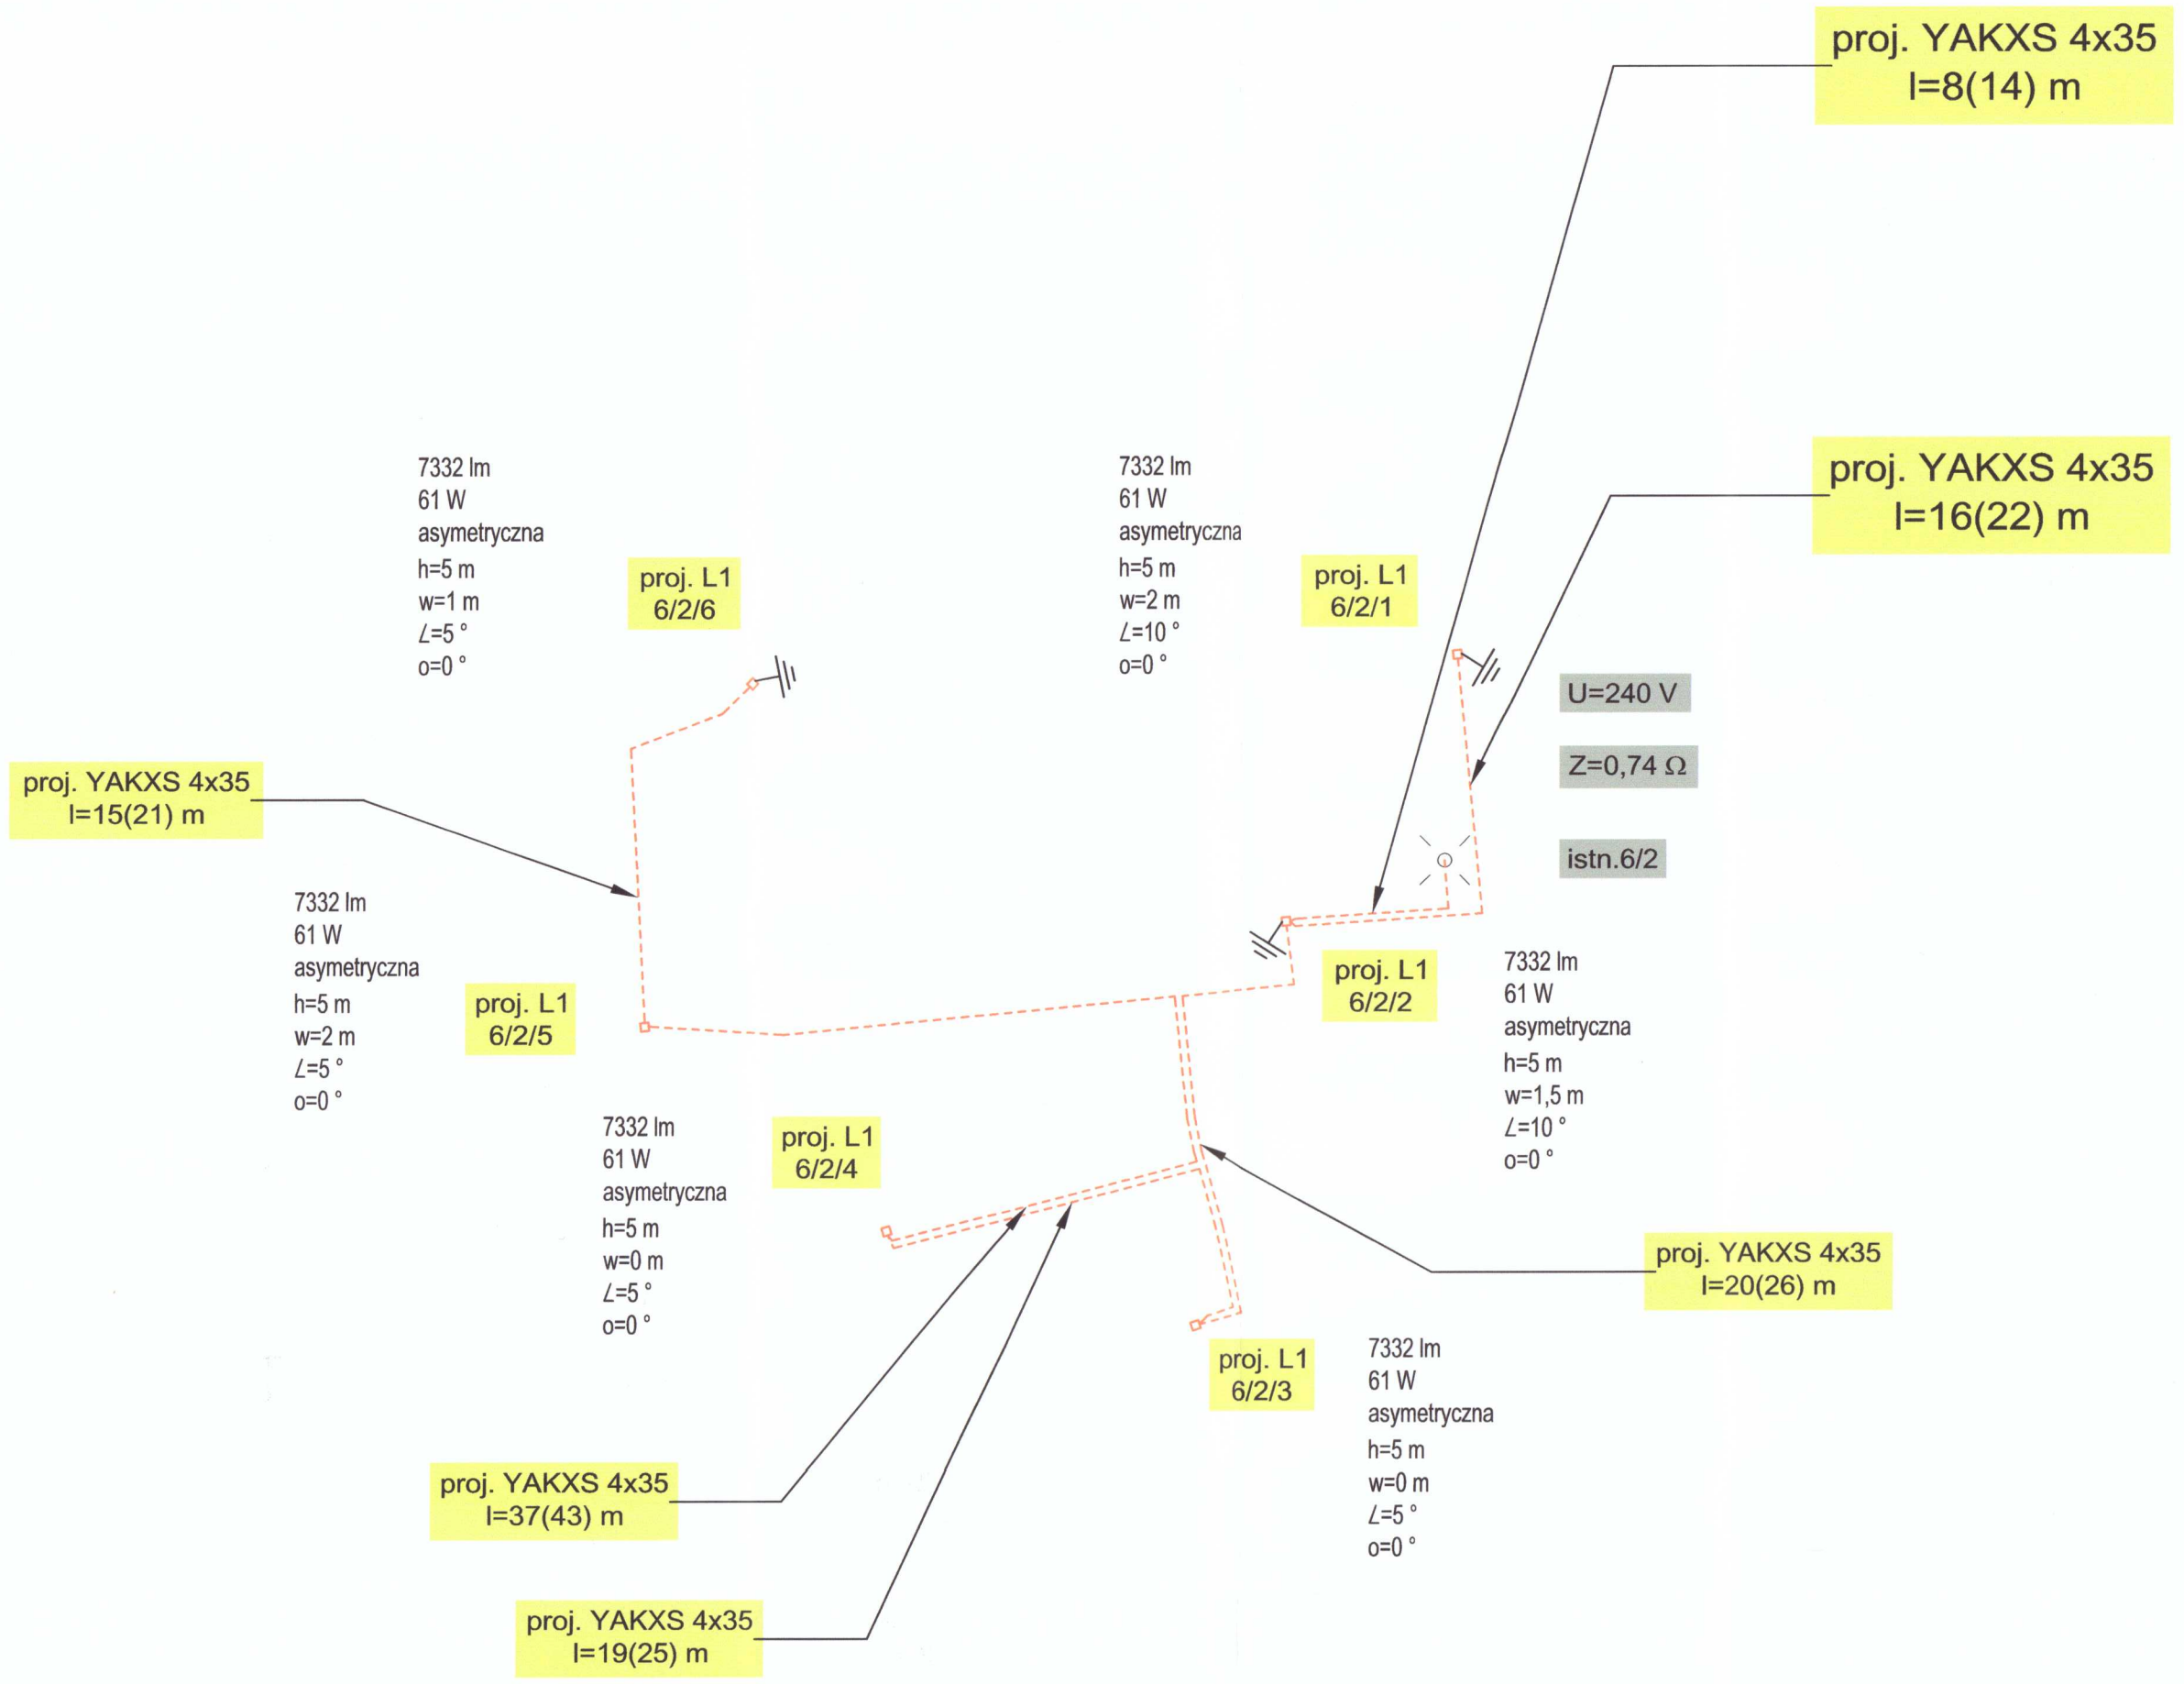

Legenda :

L1 6/2/1 - proj. słup oświetleniowy na fundamencie betonowym o wysokości h=5 m z oprawą o parametrach : 7332 lm, 61 W, CIE : 100, rozsył asymetryczny

istn.6/2 - słup oświetleniowy istniejący
- proj. kabel nN typu YAKXS 4x35
- uziom taśmowo-szpilkowy (Ruz<10 Ω)

U=240 V
Z=0,74 Ω - wartości pomierzone przyjęte do sprawdzenia wyłączalności zwarciowej i spadków napięcia

PROJEKT BUDOWLANY

ZAKŁAD ELEKTRYCZNY
Mirosław Nirnberg
ul. C. K. Norwida 35, 83-110 Tczew
tel.: 58 531 64 74, e-mail: zakladelektryczny@poczta.onet.pl

INWESTOR:
Gmina Miejska Tczew
Plac Marszałka
Piłsudskiego 1
83-110 Tczew

KREŚLIŁ: Dariusz KOZŁOWSKI — PODPIS:

PROJEKTOWAŁ: inż. Mirosław NIRNBERG — PODPIS:
Uprawnienia budowlane do projektowania bez ograniczeń w specjalności instalacyjnej w zakresie sieci, instalacji i urządzeń elektrycznych oraz elektroenergetycznych nr 220/Gd/2002

LOKALIZACJA:
dz. nr 527,535,641, 74,120 (obręb 9) ul. Bałdowska / ul. Bema miejscowość Tczew

SPRAWDZIŁ: mgr inż. Bogdan Makowski — PODPIS:
Uprawnienia budowlane do projektowania bez ograniczeń w specjalności instalacyjnej w zakresie sieci, instalacji i urządzeń elektrycznych oraz elektroenergetycznych nr 71/Gd/2002

TYTUŁ PROJEKTU:
BUDOWA OŚWIETLENIA PRZEJŚĆ DLA PIESZYCH.
PRZEBUDOWA INSTALACJI OŚWIETLENIA ULICZNEGO.

BRANŻA: EL
DATA: 12/2025
NR RYS: S-01 PBPT
ARKUSZ: 1/1
SKALA: 1:500
NR STRONY:

TYTUŁ RYSUNKU:
SYLWETKI SŁUPÓW OŚWIETLENIOWYCH.