


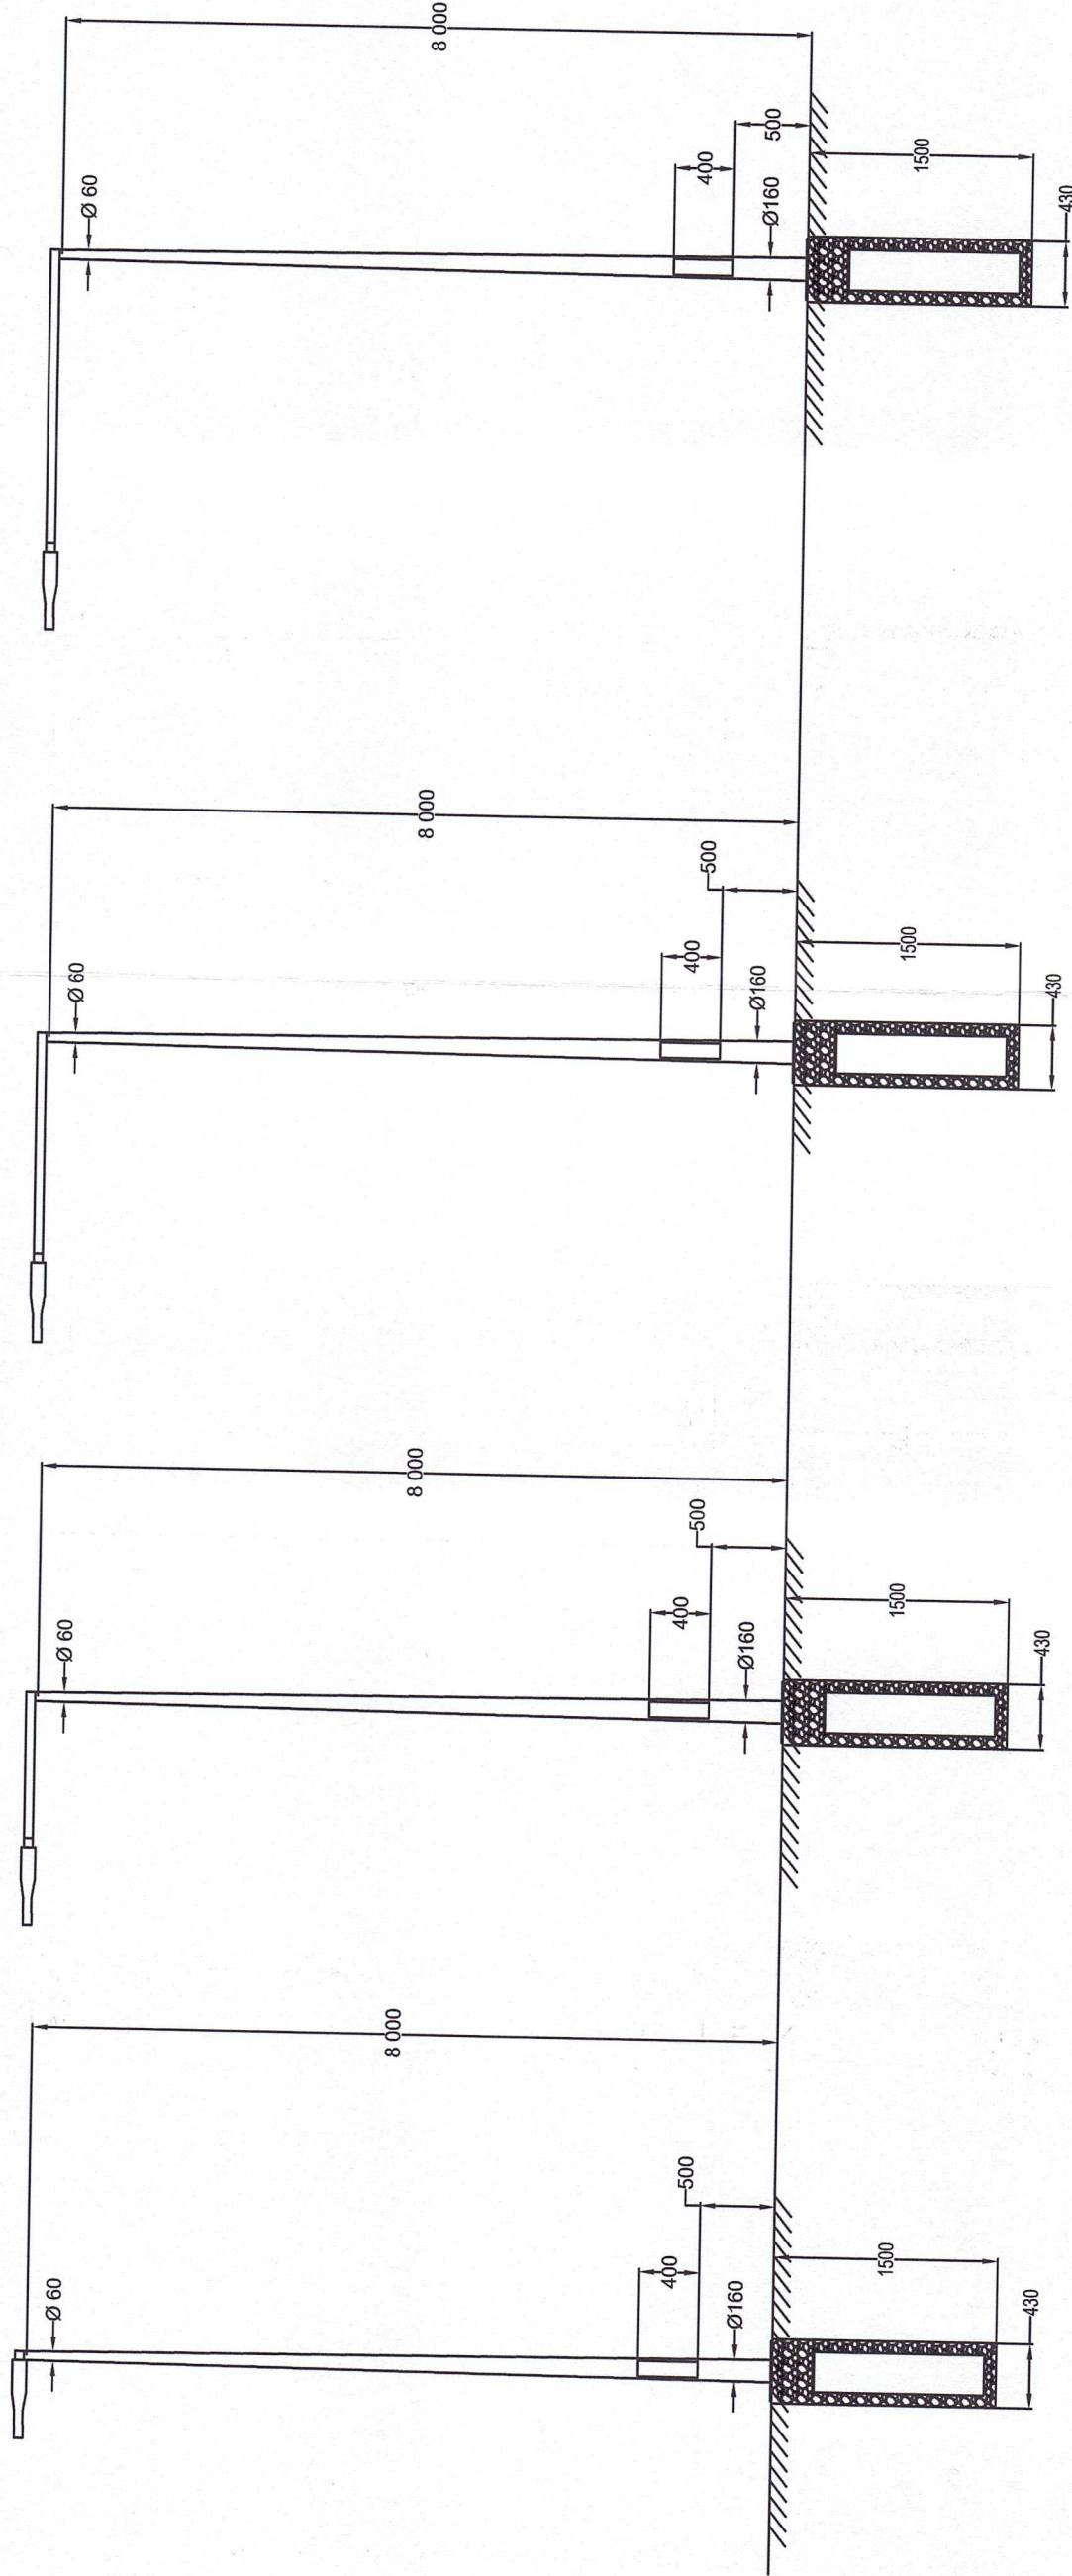

SYLWETKI SŁUPÓW :

L1-10/7/2/A
h=8 m, w=0 m, α=0°
o przekroju okrągłym, stożkowy

L1-10/7/2/C
h=8 m, w=1 m, α=0°
o przekroju okrągłym, stożkowy

L1-10/7/2/D
h=8 m, w=1 m, α=0°
o przekroju okrągłym, stożkowy

L1-10/7/2/E
h=8 m, w=1 m, α=0°
o przekroju okrągłym, stożkowy

L1-10/7/2/H
h=8 m, w=1 m, α=0°
o przekroju okrągłym, stożkowy

L1-10/7/2/I
h=8 m, w=1 m, α=0°
o przekroju okrągłym, stożkowy

L1-10/7/2/J
h=8 m, w=1 m, α=0°
o przekroju okrągłym, stożkowy

L1-10/7/2/G
h=8 m, w=1,5 m, α=0°
o przekroju okrągłym, stożkowy

L1-10/7/2/F
h=8 m, w=2 m, α=0°
o przekroju okrągłym, stożkowy

L1-10/7/2/B
h=8 m, w=2 m, α=0°
o przekroju okrągłym, stożkowy

UWAGI :
1. słupy w kolorze aluminium lub INOX
2. fundamenty prefabrykowane 0,43 x 0,43 x 1,5 m

Oznaczenia :
1. h - wysokość montażu oprawy (m)
2. w - długość wysięgnika (m)
3. α - kąt odchylenia oprawy (°)

za zgodność z oryginałem mapy do celów projektowych :

PB-PT

ZAKŁAD ELEKTRYCZNY Mirosław Nirnberg ul. C. K. Norwida 35; 83-110 Tczew tel.: 58 551 64 74; e-mail: zakladelektryczny@poczta.onet.pl			
INWESTOR:	KRZESIAŁO:	PODPIS:	PODPIS:
Gmina Miejska Tczew Plac Marszałka Piłsudskiego 1 83-110 Tczew	Dariusz KOZŁOWSKI		
LOKALIZACJA:	PROJEKTOWAŁ:	PROJEKTOWAŁ:	PROJEKTOWAŁ:
dz. nr 143/82, obr. 5 ul. Jagiellońska miejscowość Tczew	inż. Mirosław NIRNBERG	Uprawnienia budowlane do projektowania bez ograniczeń w specjalności instalacyjnej w zakresie sieci, instalacji i urządzeń elektrycznych oraz elektroenergetycznych nr 220/Gd/2002	Uprawnienia budowlane do projektowania bez ograniczeń w specjalności instalacyjnej w zakresie sieci, instalacji i urządzeń elektrycznych oraz elektroenergetycznych nr 17/Gd/2002
TYTUŁ PROJEKTU:	SYMBOLIZACJA:	PODPIS:	PODPIS:
ROZBUDOWA INSTALACJI OŚWIETLENIA ULICZNEGO. DEMONTAŻ ELEMENTÓW KABLOWEJ LINII OŚWIETLENIOWEJ.			
TYTUŁ RYSUNKU:			
SYLWETKI SŁUPÓW OŚWIETLENIOWYCH.			
BRANŻA:			
EL			
DATA:			
12/2025			
NR RYS.			
K-01 PBPT			
ARCUZ:			
1/1			
SKALA:			
1:50			
NK STRONY:			