

RYSUNKI ZAMIENNE
DO
PROJEKTU BUDOWLANO - WYKONAWCZEGO
z kwietnia 2014r.
KANALIZACJA DESZCZOWA
ODPROWADZENIA WÓD Z OSIEDLA PRĄTNICA
ODCINEK AL. SOLIDARNOŚCI – KANAŁ MŁYŃSKI
w TCZEWIE

ZAMAWIAJĄCY : GMINA MIEJSKA TCZEW,
83-110 Tczew, Pl. Marszałka J. Piłsudskiego 1

NAZWA OBIEKTU : KANALIZACJA DESZCZOWA ODCINEK SIECI
OD STUDNI D1 DO D2

MIEJSCOWOŚĆ : TCZEW, Al. Solidarności,

RODZAJ OPRACOWANIA
BRANŻOWEGO : SIEĆ KANALIZACJI DESZCZOWEJ
W PRZĘSICIU POD AL. SOLIDARNOŚCI
Kat. XXVI

STADIUM DOKUMENTACJI : RYSUNKI ZAMIENNE

LOKALIZACJA : Tczew, Obręb 4 : nr dz.ewid. 60; 101;

ZAWARTOŚĆ OPRACOWANIA : 1. PLAN SYTUACYJNY 1 : 500
2. PROFIL KANALIZACJI DESZCZOWEJ 1 : 100/500
3. Decyzja uzgadniająca GDDKiA z dnia 30.03. 2017r.

AUTOR PROJEKTANT:

LECH DOJKA

upr.bud.nr 102/65

POM/IS/0860/01

[Signature]
81-514 Gdynia, ul. Zakładowa 11
Uporządkowy Projektant z 8.13.14 i 1.12.14
inżynier, projektant i kierownik
projektu i kierownik zespołu projektowego
z wykształceniem inżynierskim, specjalność
projektowanie i budownictwo
Upor. bud. 102/65

GDYNIA , marzec 2017r

WYJAŚNIENIE WPROWADZONYCH ZMIAN

Niniejsze opracowanie służy jako załącznik dokonanych zmian do projektu budowlano- wykonawczego pt:

„KANALIZACJA DESZCZOWA ODPROWADZENIA WÓD Z OSIEDLA PRĄTNICA ODCINEK AL. SOLIDARNOŚCI – KANAŁ MŁYŃSKI w TCZEWIE”

opracowanego w miesiącu kwietniu 2014r., którego projektantem jest Lech Dojka.

Decyzją Dyrektora Oddziału Gdańskiego Generalnej Dyrekcji Dróg Krajowych i Autostrad Nr GDDKiA-O?Gd-Z-3r-435/115a/dk91/2014 z dnia 22.05.2014r. w/w projekt został uzgodniony.

Jednocześnie Wojewoda Pomorski Decyzją Nr – WI-II.7840.1.122.157.2014.KK zatwierdził w/w projekt i udzielił pozwolenia na budowę.

W międzyczasie w roku 2016 zakończyła się modernizacja nawierzchni Al. Solidarności co spowodowało zmianę rzędnych nawierzchni drogowej i przedawnienie uzgodnienia.

Uwzględniając tą okoliczność, do opracowanej dokumentacji wprowadza się aktualizację rzędnych terenu w miejscu przejścia kanalizacji deszczowej pod Al. Solidarności w Tczewie na podstawie aktualnej mapy do celów projektowych opracowanej na dzień 17.02.2017r.

Korekta ta dotyczy rzędnych nawierzchni drogowej i przyległego terenu na odcinku przejścia kanalizacji deszczowej pod Al. Solidarności (D1 do D2.)

Pozostałe elementy projektu, jak lokalizacja, technologia wykonania i materiały pozostają bez zmian w stosunku do opracowania pierwotnego.


Zgodnie z Art. 36 a Prawa Budowlanego zmiany te traktuje się jako nie istotne.


Projektant : Lech Dojka
upr.bud. nr 102/65 POM/IS/0860/01
Załącznik nr 10 do uchwały Rady Miejskiej z dnia 13.12.2016 r. w sprawie uchwalenia budżetu na rok 2017 i planu wydatków na rok 2017.


Województwo: pomorskie
Powiat: tczewski
Jednostka ewidencyjna: Tczew M - 221401_1
Długość: 0004

USŁUGI GEODEZYJNO-KARTOGRAFICZNE
Renata Barczewska
83-110 Tczew, ul. Jodłowa 2 C/ 5
tel. 666-613-658

MAPA WSKAZUJĄCA PRZELĄTKI W PRZELĄTKACH

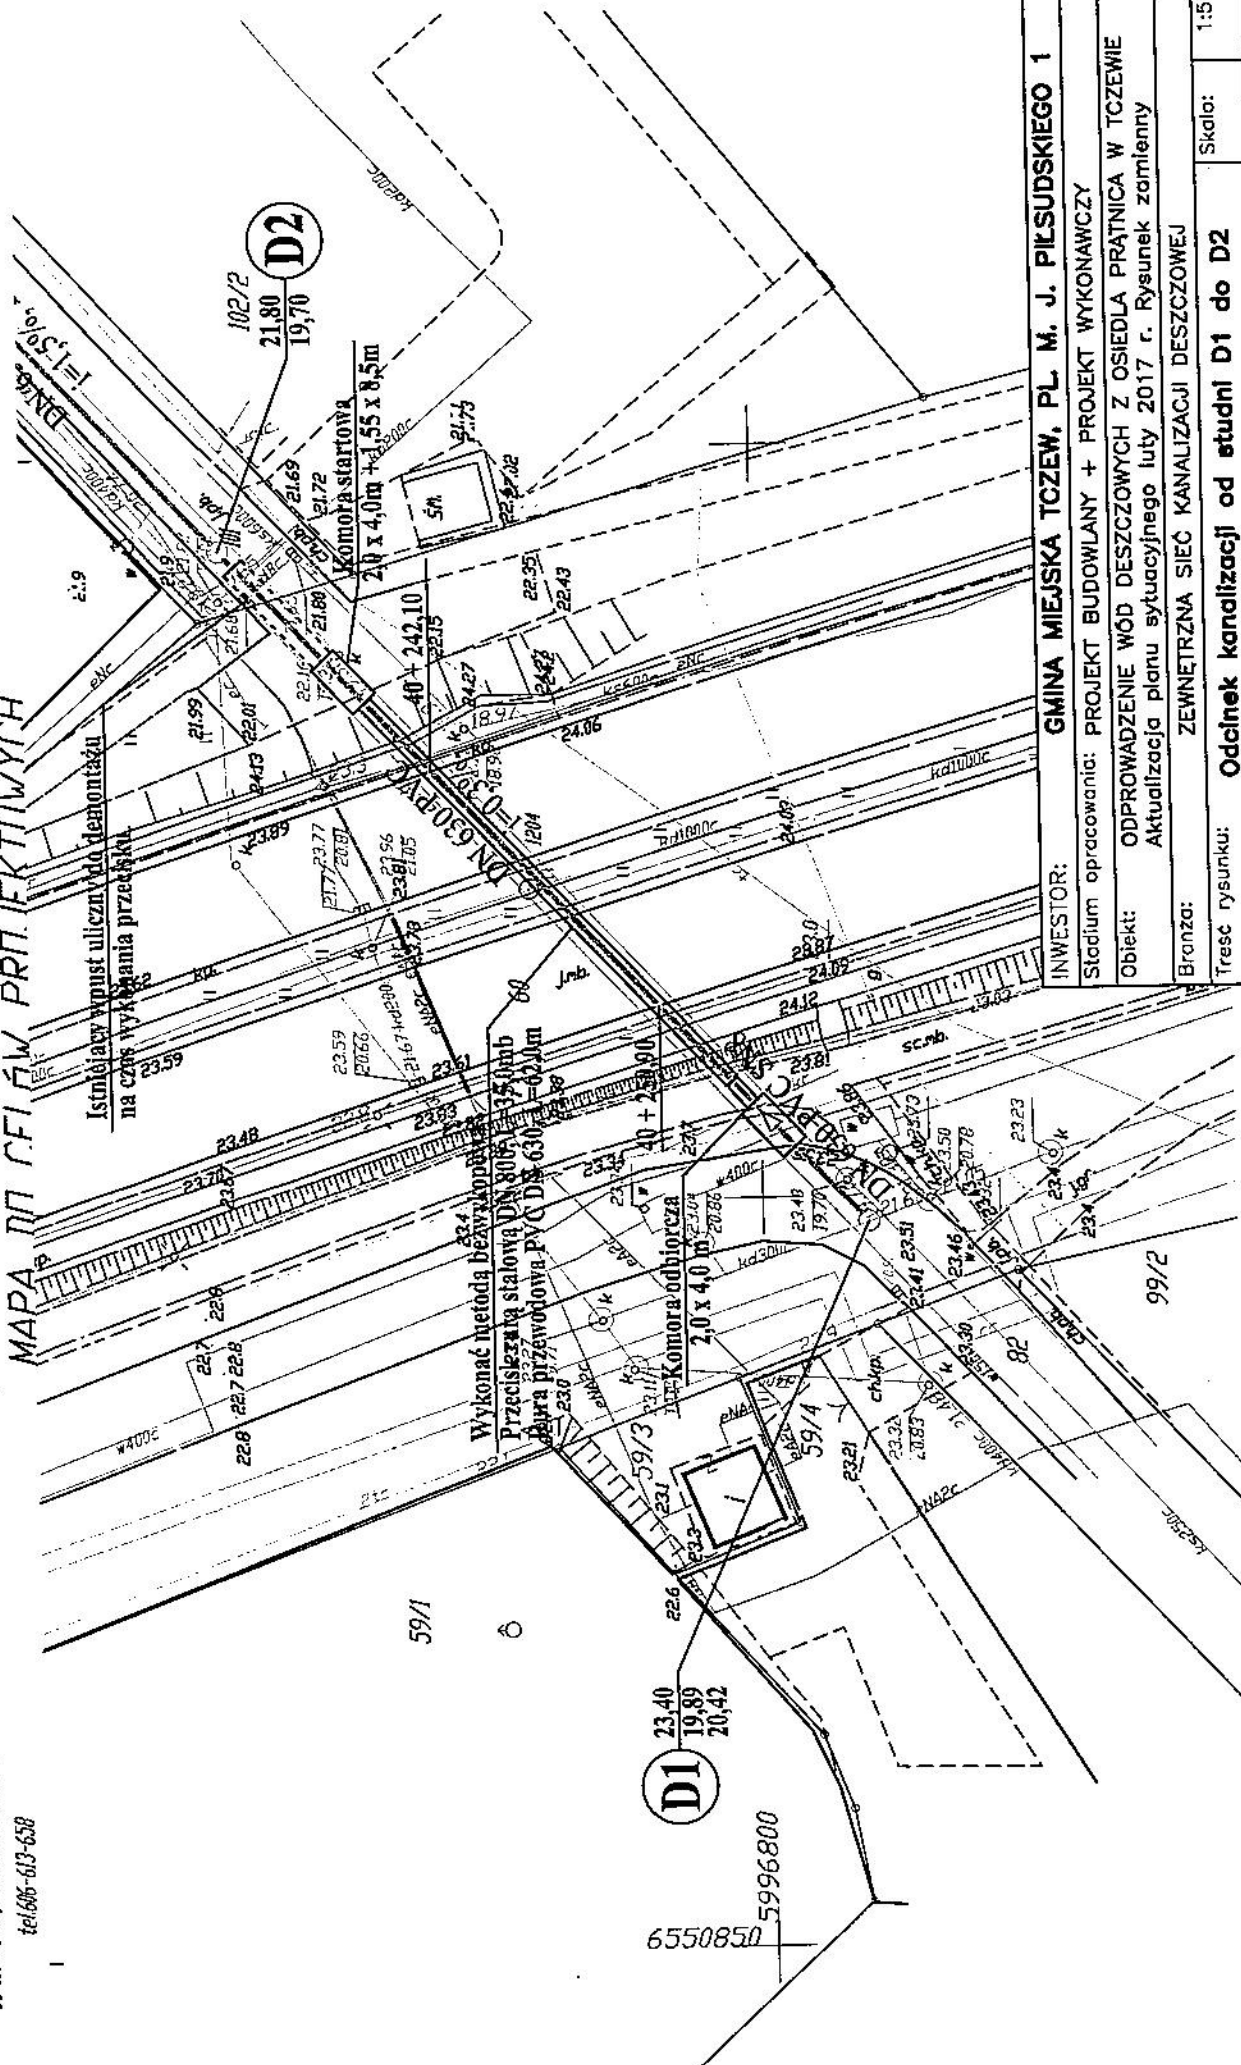

INWESTOR:	GMINA MIEJSKA TCZEW, PL. M. J. PIŁSUDSKIEGO 1
Stadium opracowania:	PROJEKT BUDOWLANY + PROJEKT WYKONAWCZY
Objekt:	ODPROWADZENIE WÓD DESZCZOWYCH Z OSIEDLA PRĄTNIKA W TCZEWIE Aktualizacja planu sytuacyjnego luty 2017 r. Rysunek zamieniony
Branża:	ZEWNĘTRZNA SIEĆ KANALIZACJI DESZCZOWEJ
Treść rysunku:	Odcinek kanalizacji od studni D1 do D2
Skala:	1:500
Projektował:	Lech DOJKA upr. bud. nr 102/65
Podpis:	
RYS. NR	1A

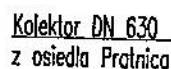

INWESTOR:	Stadium op
Obiekt:	
Branża:	
Treść rysunk	
Projektował:	
Data: kwiec	



GENERALNY DYREKTOR
DRÓG KRAJOWYCH I AUTOSTRAD

Gdańsk, dnia 30.03.2017r.

O.GD.Z-3.4341.57.2017.ER

Połączony za zwrotnym potwierdzeniem odbioru

DECYZJA

Na podstawie art.39 ust. 1a, ust.3, ust.3a pkt 2 i ust.5 ustawy z dnia 21 marca 1985r. o drogach publicznych (tekst jednolity Dz. U. z 2016r. poz.1440 ze zm.) w nawiązaniu do § 140 Rozporządzenia Ministra Transportu i Gospodarki Morskiej z dnia 2 marca 1999r. w sprawie warunków technicznych, jakim powinny odpowiadać drogi publiczne i ich usytuowanie (t.j. Dz. U. z 2016r. poz.124)) oraz art.104 ustawy z dnia 14 czerwca 1960r. - Kodeks Postępowania Administracyjnego (tekst jednolity Dz. U. z 2016r. poz.23 ze zm.)

po rozpatrzeniu wniosku z dnia 29.03.2017r. (data wpływu do GDDKiA O/Gdańsk: dnia 29.03.2017r.) Pana Lecha Dojka, ul.Zakopiańska 10A/m.1, 81-314 Gdynia występującego z pełnomocnictwa Gminy Miejskiej Tczew

w sprawie: uzgodnienia projektu budowy kanalizacji deszczowej odprowadzenia wód z osiedla Prątnica. w msc.Tczew w zakresie jednego przejścia kanalizacji deszczowej pod drogą krajową nr 91 w msc.Tczew i lokalizacji kanalizacji deszczowej w pasie drogowym drogi krajowej nr 91 w msc.Tczew oraz włączenia do kanalizacji deszczowej istniejącej w pasie drogowym drogi krajowej nr 91 w msc.Tczew

I.Zezwalam Gminie Miejskiej Tczew, Pl. Marszałka J.Piłsudskiego 1, 83-110 Tczew na jedno przejście kanalizacji deszczowej pod drogą krajową nr 91 i na lokalizację ww. przejścia w pasie drogowym ww. drogi krajowej (dz. nr 60) w msc.Tczew oraz na lokalizację kanalizacji deszczowej w pasie drogowym drogi krajowej nr 91 (dz. nr 60) w msc.Tczew i na włączenie do kanalizacji deszczowej istniejącej w pasie drogowym ww. drogi na podstawie przedłożonego projektu z następującymi warunkami:

1. Przejście kanalizacji deszczowej pod drogą krajową nr 91 (w km 40+242,10 – 40+250,90) wykonać bez naruszania konstrukcji nawierzchni jezdni i ścieżki rowerowej metodą **przecisku** w rurze ochronnej na długości i głębokości zgodnie z projektem.
2. Pas drogowy po wykonanych pracach doprowadzić do stanu poprzedniego. Jezdnię drogi gminnej (ul.Wigury) odbudować do stanu poprzedniego. W tym celu należy opracować projekt odbudowy nawierzchni jezdni i uzgodnić ww. projekt w GDDKiA O/Gdańsk.
3. Wszelkie roboty w pasie drogowym wykonać poza sezonem zimowym w okresie gwarantującym zachowanie wymagań technologicznych.
4. Szczegóły techniczne określić oraz nadzór nad pracami w pasie drogowym będzie pełnił Rejon GDDKiA w Tczewie.
5. Powyższa decyzja wywołuje skutki prawne po uzyskaniu pozwolenia na budowę lub dokonaniu zgłoszenia budowy albo wykonania robót budowlanych z zastrzeżeniem art. 29a ustawy z dnia 7 lipca 1994r. Prawo budowlane (t.j. Dz. U. z 2016r. poz.290 ze zm.).
6. W Rejonie GDDKiA w Tczewie, ul.Armi Krajowej 84, wniosek o wydanie decyzji na prowadzenie robót w pasie drogowym ww. drogi powinien złożyć Wykonawca, natomiast wniosek o wydanie decyzji na umieszczenie urządzenia w pasie drogowym ww. drogi powinien złożyć Inwestor. W decyzji na prowadzenie robót w pasie drogowym zostanie ustalona opłata za prowadzenie ww. robót w pasie drogowym ww. drogi, którą zostanie obciążony Wykonawca. W decyzji na umieszczenie urządzenia w pasie drogowym ww. drogi zostanie ustalona opłata roczna za umieszczenie urządzenia w pasie drogowym, którą zostanie obciążony Inwestor. Do wniosku na prowadzenie robót w pasie drogowym drogi krajowej należy załączyć projekt odbudowy nawierzchni jezdni drogi gminnej (ul.Wigury) uzgodniony w GDDKiA O/Gdańsk oraz projekt

organizacji ruchu na czas robót prowadzonych w pasie drogowym drogi krajowej zaopiniowany w Komendzie Wojewódzkiej Policji i zatwierdzony w GDDKiA O/Gdańsk.

7. Odpowiedzialność wobec osób trzecich za szkody powstałe w trakcie realizacji inwestycji objętej niniejszą decyzją, a polegającej na jednym przejściu kanalizacji deszczowej pod drogą krajową nr 91 i na lokalizacji ww. przejścia w pasie drogowym ww. drogi krajowej (dz. nr 60) w msc.Tczew oraz na lokalizacji kanalizacji deszczowej w pasie drogowym drogi krajowej nr 91 (dz. nr 60) w msc.Tczew i na włączeniu do kanalizacji deszczowej istniejącej w pasie drogowym ww. drogi ponosi Inwestor.

8. Inwentaryzację powykonawczą dostarczyć do Rejonu GDDKiA w Tczewie.

II. Uzgadniam projekt budowy kanalizacji deszczowej odprowadzenia wód z osiedla Prątnica. W msc.Tczew w zakresie jednego przejścia kanalizacji deszczowej pod drogą krajową nr 91 w msc.Tczew i lokalizacji kanalizacji deszczowej w pasie drogowym drogi krajowej nr 91 w msc.Tczew oraz włączenia do kanalizacji deszczowej istniejącej w pasie drogowym drogi krajowej nr 91 w msc.Tczew.

Decyzja niniejsza stanowi jednocześnie czasowe prawo do dysponowania nieruchomością na cele budowlane, zgodnie z art. 3 pkt 11 ustawy z dnia 7 lipca 1994r. Prawo budowlane (t.j. Dz. U. z 2016r. poz.290 ze zm.), jednak nie stanowi podstawy do rozpoczęcia robót w pasie drogowym.

Strona może rozpocząć budowę urządzenia po uzyskaniu ostatecznej decyzji zezwalającej na zajęcie pasa drogowego – art. 40 ustawy z dnia 21.03.1985r. o drogach publicznych.

UZASADNIENIE

Przejście kanalizacji deszczowej pod drogą krajową nr 91 (dz. nr 60) w msc.Tczew zaprojektowane zostało metodą przecisku w rurze ochronnej obejmującej techniczne elementy drogi krajowej. Poza ww. przejściem pod drogą sieć kanalizacji deszczowej zaprojektowana została w pasie drogowym drogi krajowej nr 91 na odcinku od przejścia pod drogą do miejsca włączenia do kanalizacji deszczowej istniejącej w pasie drogowym ww. drogi oraz po przeciwnej stronie drogi do granicy z działką nr 101.

Biorąc powyższe pod uwagę Dyrektor Oddziału w Gdańsku GDDKiA zezwolił na jedno przejście kanalizacji deszczowej pod drogą krajową nr 91 i na lokalizację ww. przejścia w pasie drogowym ww. drogi krajowej (dz. nr 60) w msc.Tczew oraz na lokalizację kanalizacji deszczowej w pasie drogowym drogi krajowej nr 91 (dz. nr 60) w msc.Tczew i na włączenie do kanalizacji deszczowej istniejącej w pasie drogowym ww. drogi oraz uzgodnił przedłożony projekt.

Jednocześnie zarządca drogi krajowej nr 91 informuje, że zgodnie z art. 39 ust. 5 ustawy z dnia 21 marca 1985r. o drogach publicznych (tekst jednolity Dz. U. z 2016r. poz.1440 ze zm.) jeżeli budowa, przebudowa lub remont drogi wymaga przełożenia urządzenia lub obiektu nie związanego z potrzebami zarządzania drogami lub potrzebami ruchu drogowego zlokalizowanego w pasie drogowym, koszt tego przełożenia ponosi jego właściciel.

Za prowadzenie robót w pasie drogowym zarządca drogi naliczy opłatę za prowadzenie robót w pasie drogowym zgodnie z art.40 ust.4 ustawy o drogach publicznych i obciąży ww. opłatą Wykonawcę robót.

Zgodnie z art.40 ust.3 i ust.5 ustawy o drogach publicznych za umieszczenie urządzenia infrastruktury technicznej niezwiązanego z potrzebami zarządzania drogami w pasie drogowym Inwestor winien dokonać opłat rocznych za każdy rok umieszczenia urządzenia w pasie drogowym. Opłaty naliczane są w oparciu o stawki podane w rozporządzeniu Ministra Infrastruktury z dnia 18 lipca 2011r. w sprawie wysokości stawek opłat za zajęcie pasa drogowego dróg, których zarządcą jest Generalny Dyrektor Dróg Krajowych i Autostrad (t.j.Dz. U. z 2014r.poz.1608).

W decyzji na umieszczenie urządzenia niezwiązanego z potrzebami zarządzania drogami lub potrzebami ruchu drogowego – jednego przejścia kanalizacji deszczowej pod drogą i lokalizacji kanalizacji deszczowej – w pasie drogowym, którą wyda Rejon GDDKiA w Tczewie Inwestor –

Gmina Miejska Tczew, Pl.Marsz.J.Piłsudskiego 1, 83-110 Tczew - będzie obciążony opłatą za pierwszy rok umieszczenia urządzenia w pasie drogowym.

Za lata następne Inwestor będzie obowiązany uiścić opłatę roczną do dnia 15 stycznia każdego roku z góry za dany rok.

Obowiązek uiszczenia opłaty powstaje w momencie wykonania urządzenia i jego umieszczenia w pasie drogowym i trwa przez cały okres istnienia urządzenia w pasie drogowym.

POUCZENIE

Strona niezadowolona z niniejszej decyzji może zwrócić się z wnioskiem do Generalnego Dyrektora Dróg Krajowych i Autostrad w Warszawie o ponowne rozpatrzenie sprawy. Wniosek składa się za pośrednictwem Dyrektora Oddziału w Gdańsku Generalnej Dyrekcji Dróg Krajowych i Autostrad; adres: 80-354 Gdańsk ul. Subisława 5, w terminie 14 dni od dnia doręczenia stronie decyzji.

Integralną część powyższej decyzji stanowią opieczetowane pieczęcią GDDKiA O/Gdańsk załączniki graficzne (szt.3) w tym opinia geotechniczna.

Zakopłańska
Generalna Dyrekcja Dróg Krajowych i Autostrad
Zakład Budowy i Remontu Dróg
mgr inż. Karol Markowski

Otrzymują:

1. Gmina Miejska Tczew, Pl.Marsz.J.Piłsudskiego 1, 83-110 Tczew - pełnomocnik: Pan Lech Dojka, ul.Zakopłańska 10A/m.1, 81-314 Gdynia

2.a/a

Do wiadomości:

1.Rejon GDDKiA w Tczewie

Zwolnione z opłaty skarbowej na podstawie załącznika część III ust.44 kol.4 pkt 9 ustawy z dnia 16 listopada 2006r. o opłacie skarbowej (t.j. Dz. U. z 2016r. poz.1827).


Sprawę prowadził: Elżbieta Ropel

tel:58 51-12-428

eropel@gddkia.gov.pl

Województwo pomorskie
Powiat tczewski
Jednostka ewidencyjna: Tczew M - 221401_1
Dobrzeb: 0004

USŁUGI GEODEZYJNO-KARTOGRAFICZNE
Renata Borczewska
82-100 Tczew, ul. Jodłowa 2 C/ 5
tel. 658-613-658

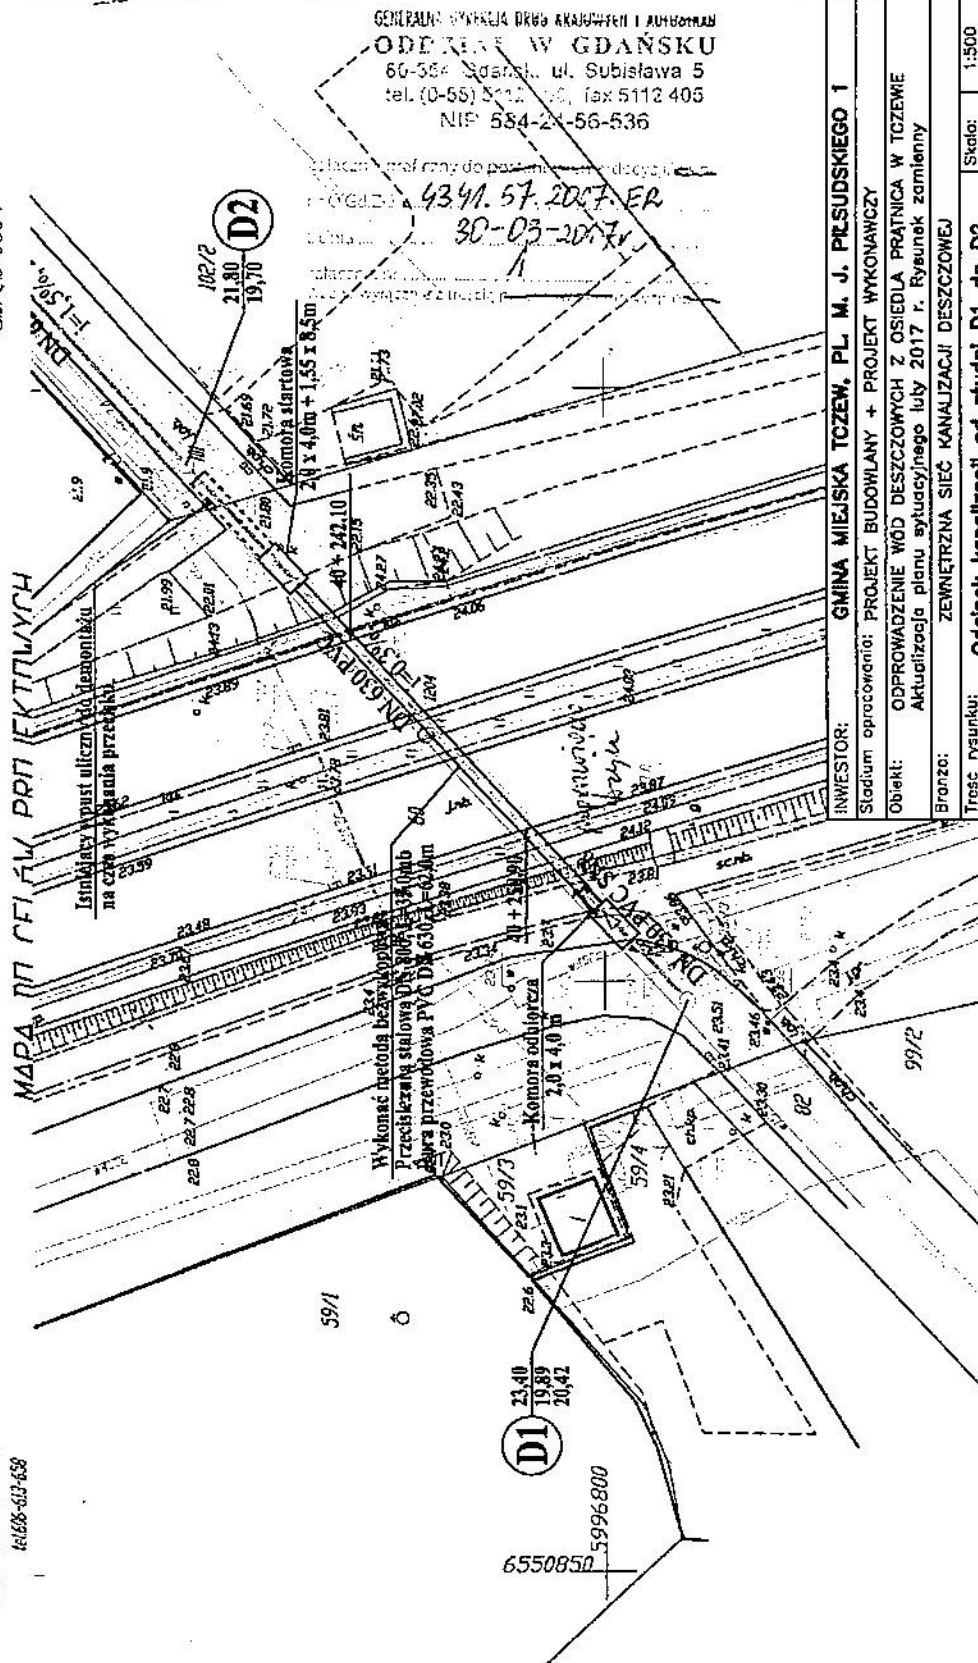

GENERALNA WYKONAWCA DRÓG KRAJOWYCH I AUTOSTRAD
ODERNA W GDAŃSKU
60-584 Gdańsk, ul. Subieława 5
tel. (0-58) 5112 405, fax 5112 405
NIP 584-24-56-536

4341.57.2007.ER
30-03-2017

INWESTOR:	GMIA MIEJSKA TCZEW, PL. M. J. PIŁSUDSKIEGO 1
Stadium opracowania:	PROJEKT BUDOWLANY + PROJEKT WYKONAWCZY
Objekt:	ODPROWADZENIE WÓD DESZCZOWYCH Z OSIEDLA PRĄTNIKA W TCZEWIE Aktualizacja planu sytuacyjnego luty 2017 r. Rysunek zamiatenny
Brzoza:	ZEWNIĘTRZNA SIĘĆ KANALIZACJI DESZCZOWEJ
Trasa rysunku:	Odcinek kanalizacji od studni D1 do D2
Skala:	1:500
Projektował:	Lech DOJKA upr. bud. nr 102/65
Podpis:	<i>[Signature]</i>
RYS. NR	1A

Tczew, dn. 2017-02-20

z startowa
4,0 + 8,5 x 1,55 mb

GENERAŁ BUDOWY PRACOWNI I ARCHITEKT
ODDZIAŁ W GDAŃSKU
80-364 Gdańsk, ul. Subisława 5
tel. (0-58) 5112 400, fax 5112 405
NIP 584-24-56-536

Załącznik graficzny do projektu budowlanego
nr O.G.23 - 4341.57.2017.ER
z dnia 30-03-2017r.
załącznik nr 2
Wzrosty i kategorie z treści, ...

DN 1400

INWESTOR:	GMINA MIEJSKA TCZEW, PL. M. J. PIŁSUDSKIEGO 1		
Stadium opracowania:	PROJEKT BUDOWLANY + PROJEKT WYKONAWCZY		
Objekt:	ODPROWADZENIE WÓD DESZCZOWYCH Z OSIEDLA PRĄTNICA W TCZEWIE Aktualizacja luty 2017 r. Rysunek zamienny		
Branża:	ZEWNĘTRZNA SIĘĆ KANALIZACJI DESZCZOWEJ		
Treść rysunku:	Profil kanalizacji od studni D1 do D2	Skala:	1:100/500
Projektował:	Lech DOJKA upr. bud. nr 102/65	Podpis:	<i>[Signature]</i>
Data:	kwiecień 2017r.	RYS. NR 2A	