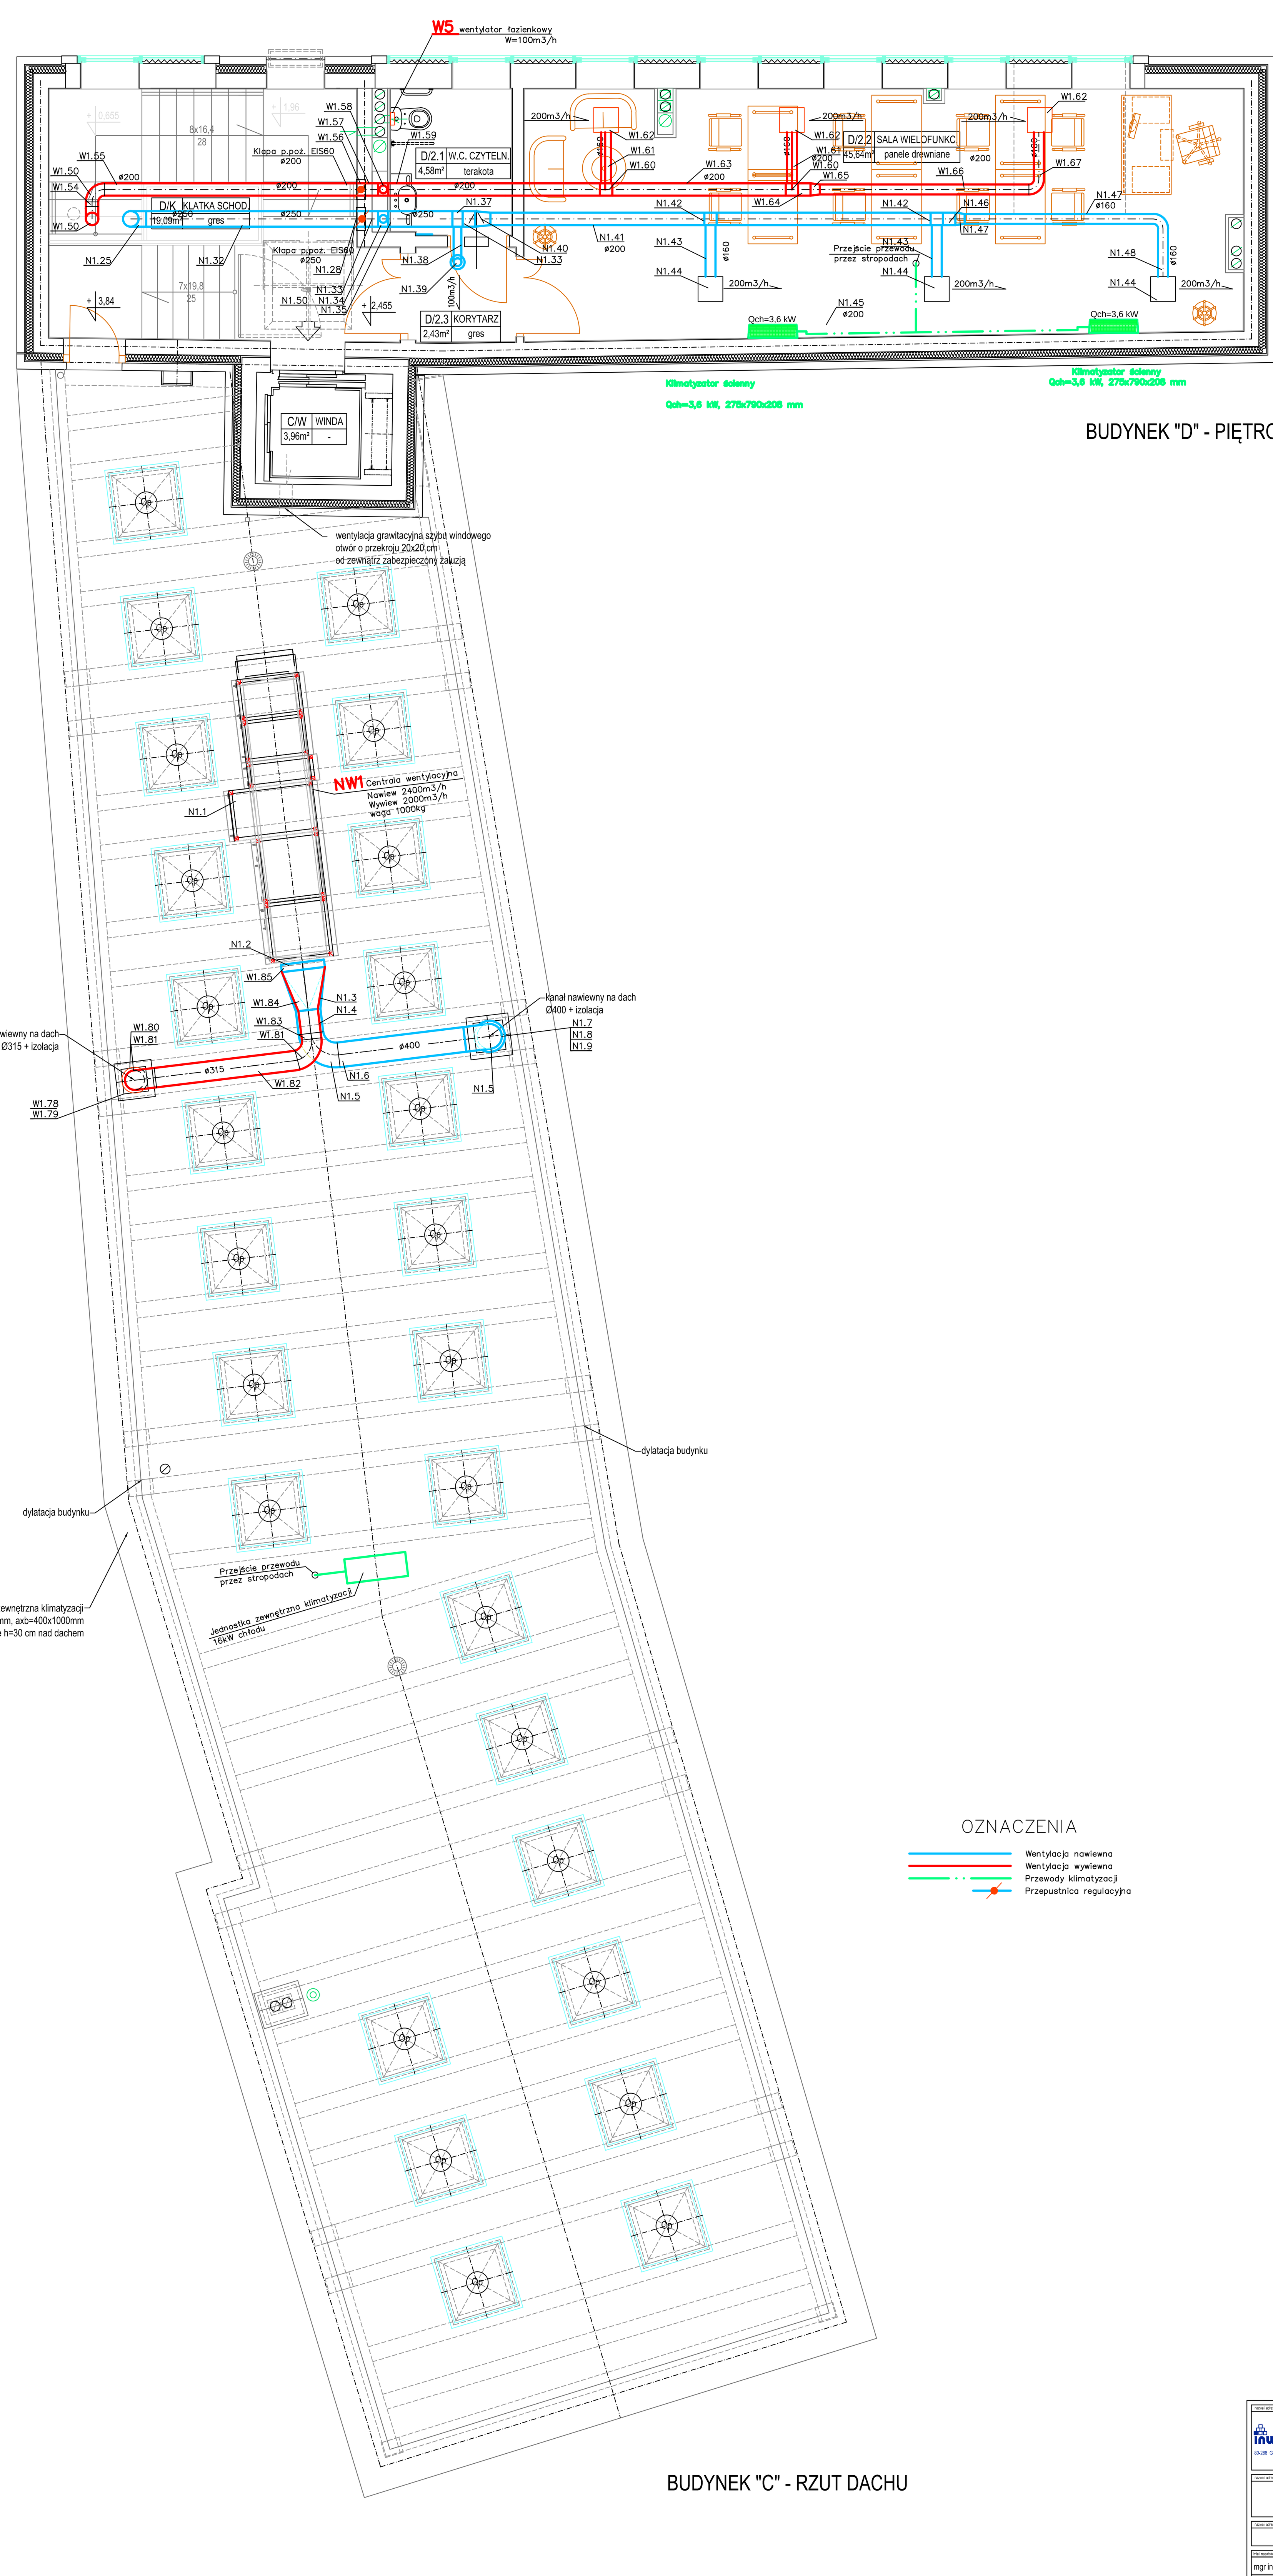


## OZNACZENIA

- Wentylacja nawiewna
- Wentylacja wywiewna
- Przewody klimatyzacji
- Przepustnica regulacyjna

| | | |
|---|---|---|
| inwestpol sp. z o.o. 80-288 Gdańsk ul. Rakoczego 31 | Projekt rewitalizacji budynku filii Biblioteki Miejskiej w Tczewie przy ul. Kościuszki 2 (część nr 1) w ramach zadania pn. "Rewitalizacja - Centrum Wspierania Rodziny" - pomieszczenia biblioteczne w budynkach przy ul. Kościuszki 2 i J.Dąbrowskiego 6 w Tczewie | 511/08/2017<br>394 / 2017 |

Filia Biblioteki Miejskiej w Tczewie, ul. Kościuszki 2
[budynek na dz. nr ewid. 758 (przed scaleniem 139/2, 140, 142/1, 143) obręb 8, jedn. ewid. Tczew
oraz prace na dz. nr ewid. 8, 9/1, 9/2, 139/1, 139/3, 142/2, 144, 736, obręb 8, jedn. ewid. Tczew ]

Gmina Miejska Tczew, 83-110 Gdańsk, Plac Piłsudskiego 1

| | | | | | |
|---|---|---|---|---|---|
| mgr inż. Lech Mrowicki | projektant | inst.sanitarne | 251Gd/73 | POM/IS/3301/02 | |
| mgr inż. Piotr Wojciechowski | sprawdzający | inst.sanitarne | POM/0143/PWOS/04 | POM/IS/0036/05 | |

PROJEKT WYKONAWCZY
ROZBIÓRKI I BUDOWY BIBLIOTEKI PRZY UL.KOŚCIUSZKI 2 W TCZEWIE

| | | | |
|---|---|---|---|
| PROJEKT WYKONAWCZY SANITARNY | PW | SANIT. | XII 2017 |
| INSTALACJA WENTYLACJI<br>RZUT DACHU - BUDYNEK "C"<br>RZUT PIĘTRA - BUDYNEK "D" | 1:50 | S | WE-03 |