



PRZEKROJE NORMALNE
1:100

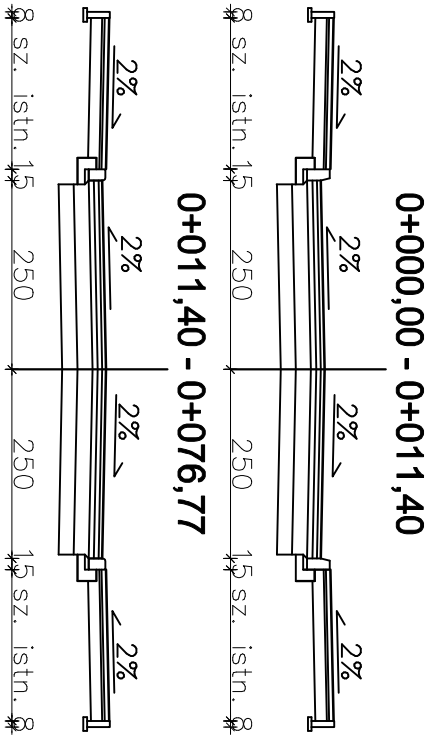


PRZEKROJE KONSTRUKCYJNE
1:20

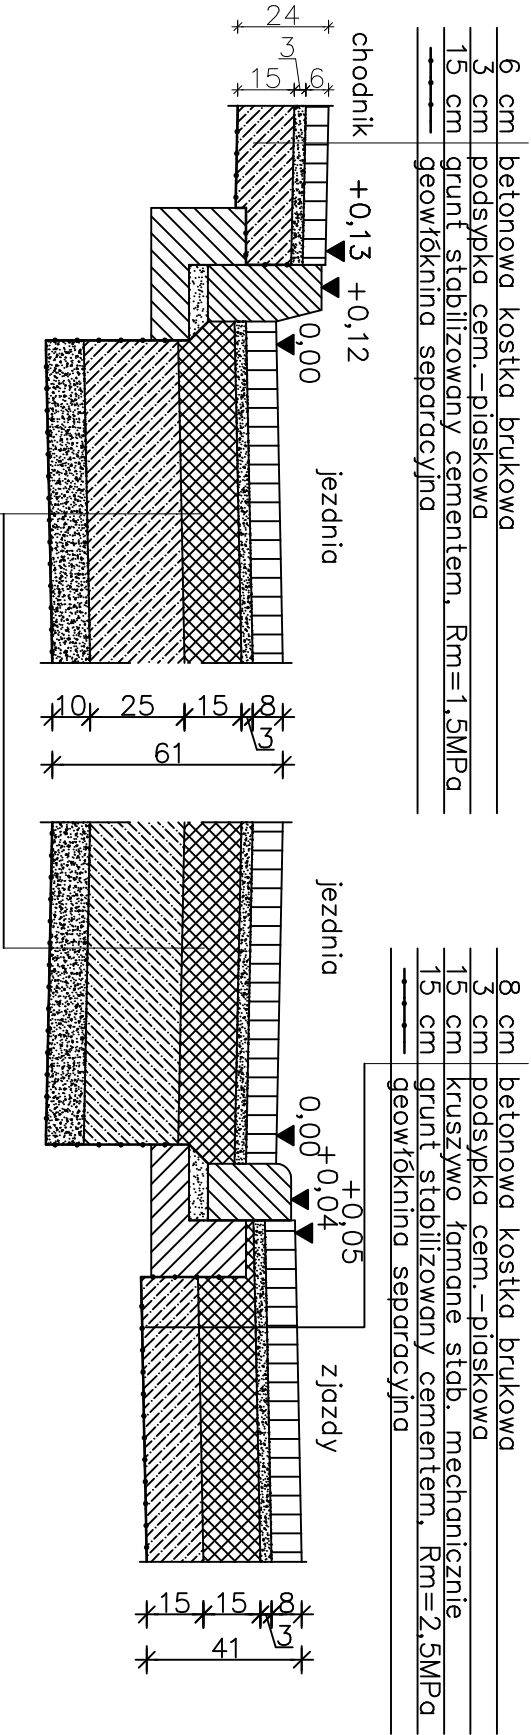

8 cm	betonowa kostka brukowa
3 cm	podsyпка cem.-piaskowa
15 cm	kruszywo łamane stab. mechanicznie
25 cm	grunt stabilizowany cementem, Rm=2,5MPa
10 cm	warstwa odcinająca
geoteknina	separacyjna

krawężnik wystający na ławie z oporem krawężnik wjazdowy na ławie z oporem

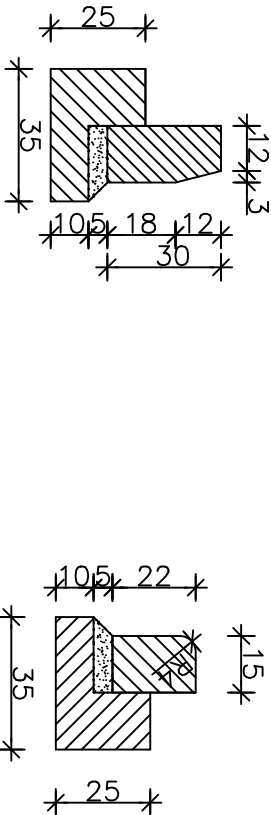

Investor	Gmina Miejska Tczew pl. Piłsudskiego 1 83-110 Tczew						
PROJEKT BUDOWLANY							
Branża	Drogi	Skala	1:20;100	Data	III 2019	Nr rys.	4
Nazwa	Remont ul. Sadowej w Tczewie działka nr 101 obręb 0004						
Projektował	mgr inż. Tomasz Komar upr. nr POM/0240/PWOD/08		Tytuł rysunku		PRZEKROJE KONSTRUKCYJNE, NORMALNE		