


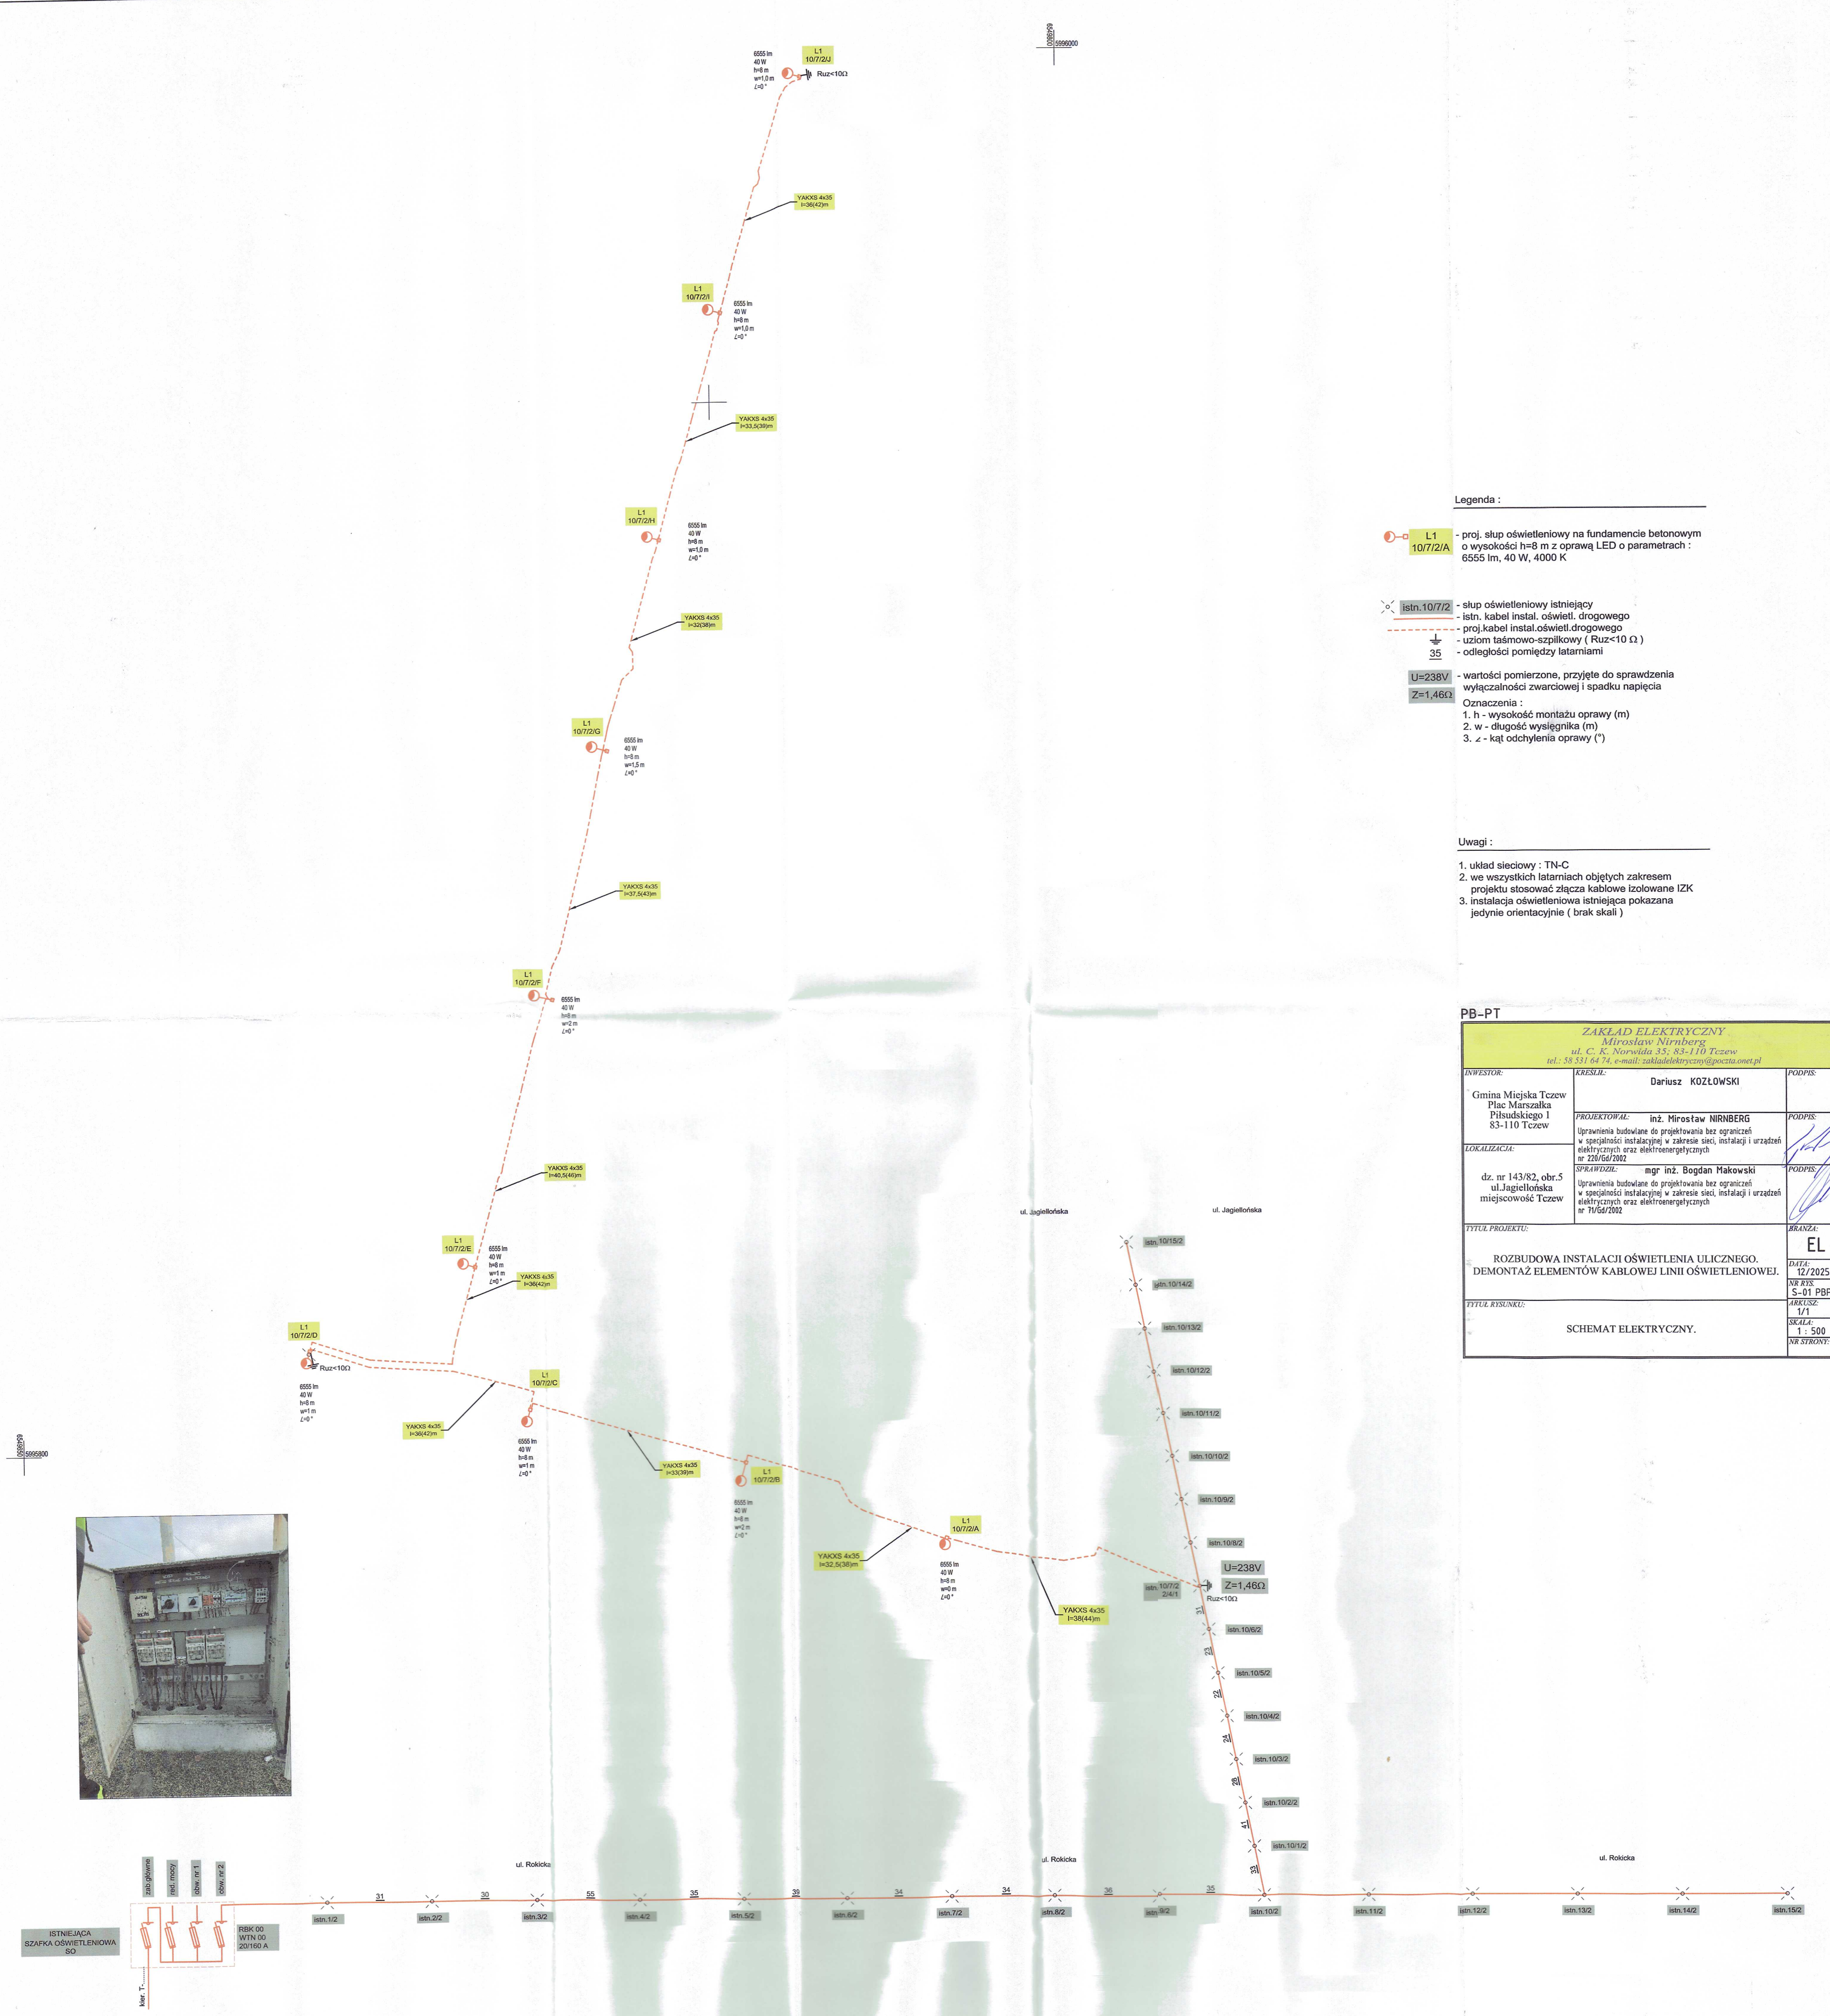

Legenda :

-  **L1 10/7/2/A** - proj. słup oświetleniowy na fundamencie betonowym o wysokości h=8 m z oprawą LED o parametrach : 6555 lm, 40 W, 4000 K
-  **Istn. 10/7/2** - słup oświetleniowy istniejący
-  - proj. kabel instal. oświetl. drogowego
-  - uziom taśmowo-szpilkowy (Ruz<10 Ω)
-  - odległości pomiędzy latarniami
-  **U=238V** - wartości pomierzone, przyjęte do sprawdzenia
-  **Z=1,46Ω** - wyłączalności zwarcowej i spadku napięcia
- Oznaczenia :**
 - 1. h - wysokość montażu oprawy (m)
 - 2. w - długość wysięgnika (m)
 - 3. z - kąt odchylenia oprawy (°)

Uwagi :

- układ sieciowy : TN-C
- we wszystkich latarniach objętych zakresem projektu stosować złączka kablowe izolowane IZK
- instalacja oświetleniowa istniejąca pokazana jedynie orientacyjnie (brak skali)

PB-PT

ZAKŁAD ELEKTRYCZNY		
Mirosław Nierberg		
ul. C. K. Norwida 35, 83-110 Tczew		
tel.: 58 531 64 74, e-mail: zakladelektryczny@poczta.onet.pl		
INWESTOR:	KRESLE:	PODPIS:
Gmina Miejska Tczew	Dariusz KOZŁOWSKI	
Plac Marszałka		
Piłsudskiego 1		
83-110 Tczew		
LOKALIZACJA:	PROJEKTOWAŁ:	PODPIS:
dz. nr 143/82, obr. 5	inż. Mirosław NIERBERG	
ul. Jagiellońska	Uprawnienia budowlane do projektowania bez ograniczeń	
miejscowość Tczew	w specjalności instalacyjnej w zakresie sieci, instalacji i urządzeń	
	elektrycznych oraz elektroenergetycznych	
	nr 220/Gd/2002	
	SPRAWDZIŁ:	PODPIS:
	mgr inż. Bogdan Makowski	
	Uprawnienia budowlane do projektowania bez ograniczeń	
	w specjalności instalacyjnej w zakresie sieci, instalacji i urządzeń	
	elektrycznych oraz elektroenergetycznych	
	nr 71/Gd/2002	
TYTUŁ PROJEKTU:	BRANŻA:	
ROZBUDOWA INSTALACJI OŚWIETLENIA ULICZNEGO.	EL	
DEMONTAŻ ELEMENTÓW KABLOWEJ LINII OŚWIETLENIOWEJ.	DATA:	
	12/2025	
TYTUŁ RYSUNKU:	NR RYS:	
SCHEMAT ELEKTRYCZNY.	S-01 PBPT	
	SKALA:	
	1 : 500	
	NR STRONY:	